


achtergevel




voorgevel



achtergevel

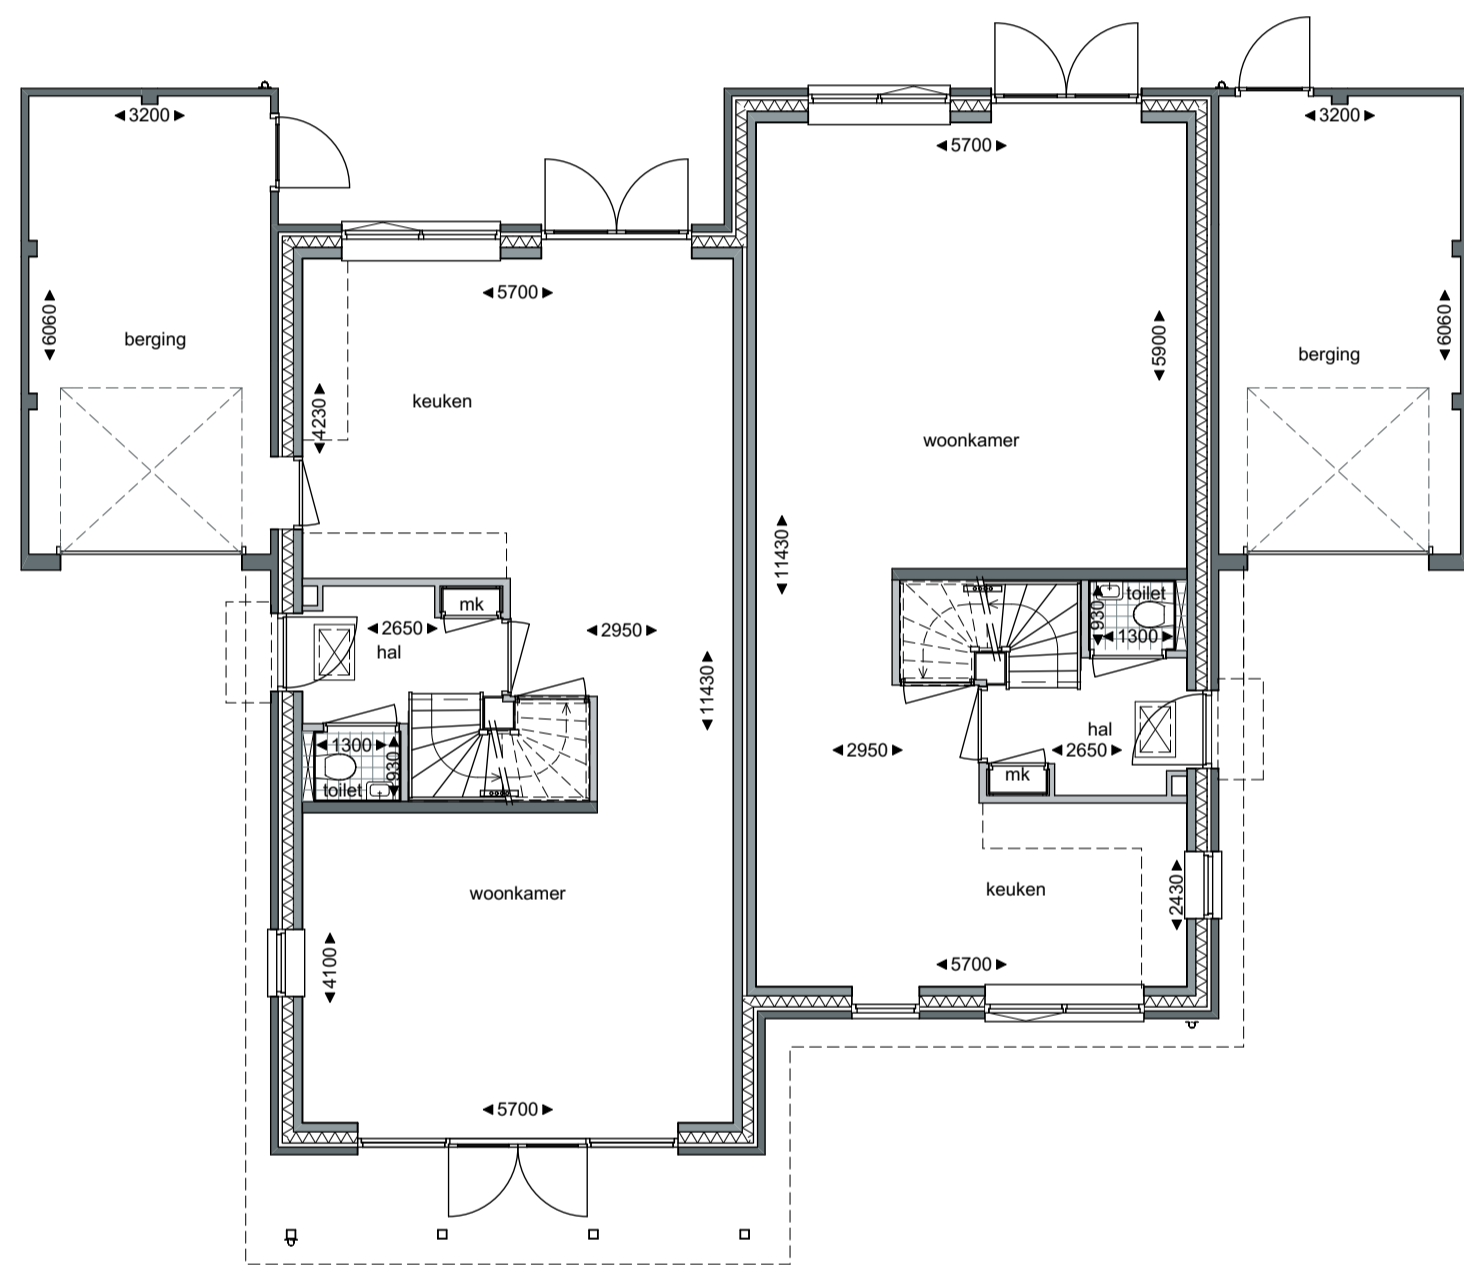


begane grond
uitbreiding achterzijde woningen
+ indicatieve keukenopstelling

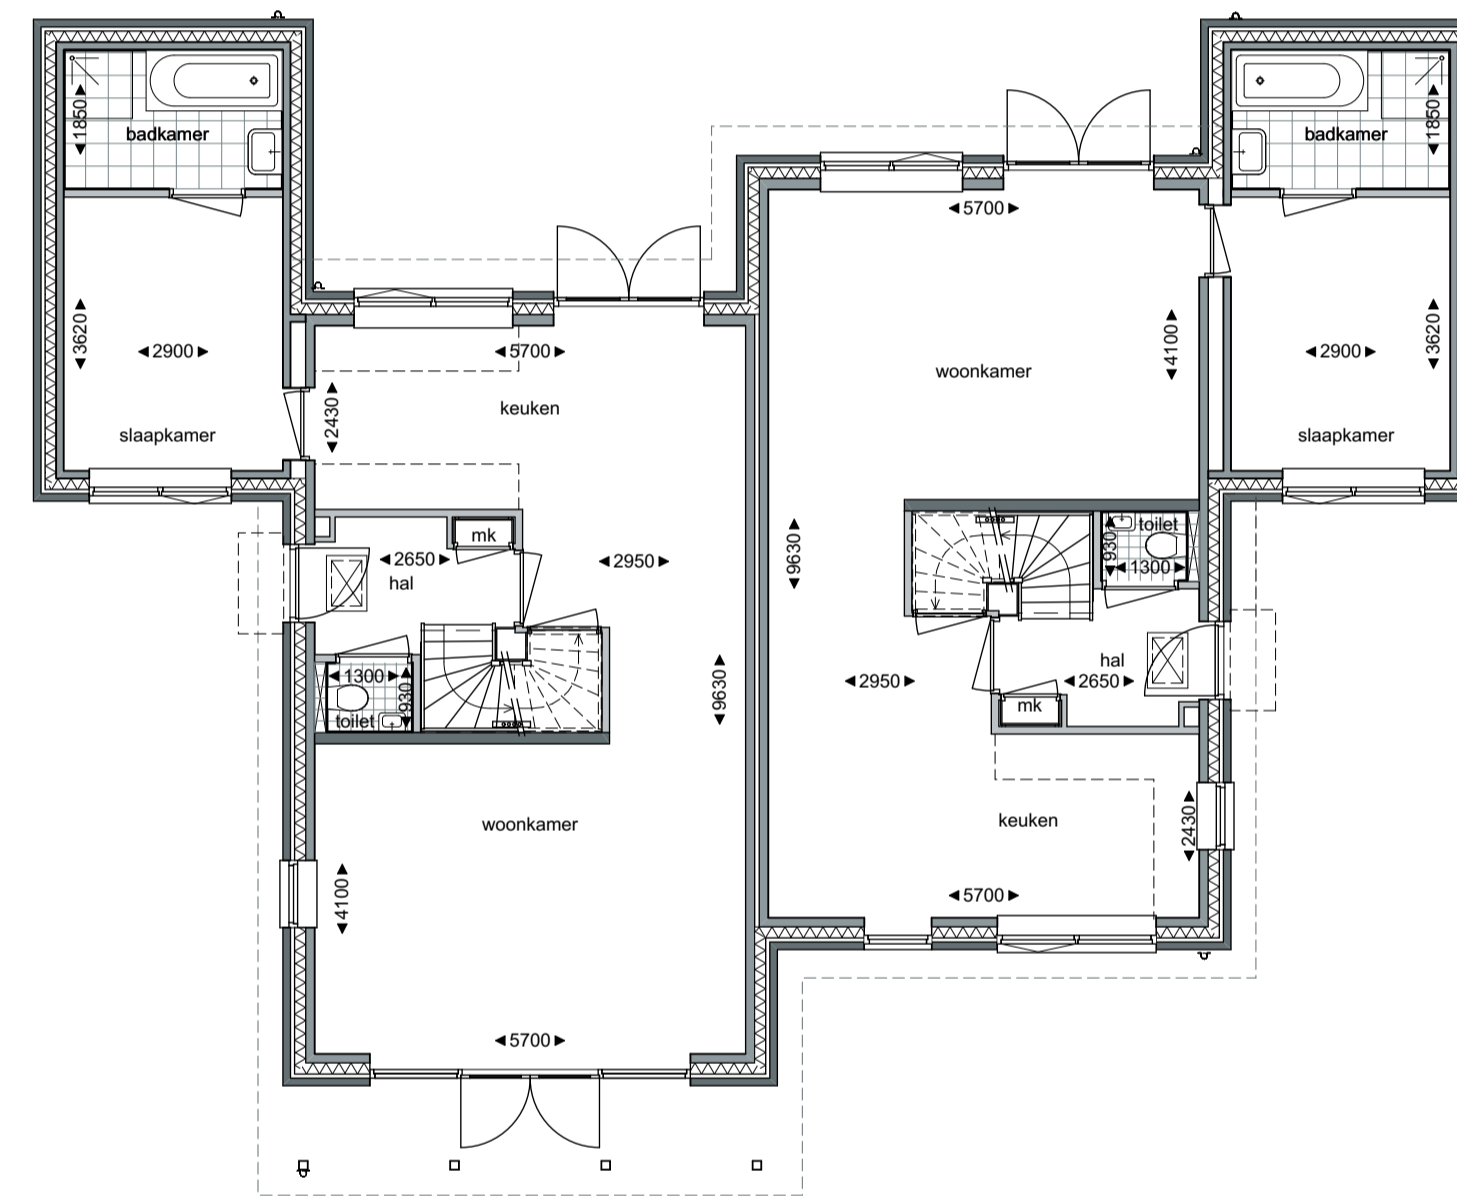

begane grond
slaap- en badkamer i.p.v. berging
+ indicatieve keukenopstelling



1e verdieping
dakkapel achtergevel
op 1250+ doorgesneden

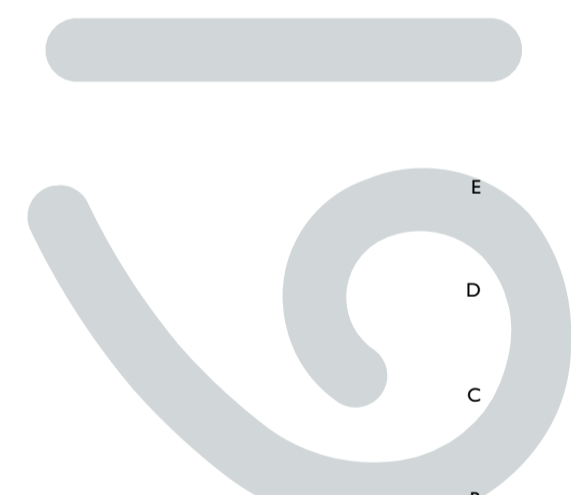

19th atelier
architecten

A

DATUM

21 12 16

SCHAAL

1:100

FORMAAT

A1

TEKENAAR

AR

ONDERWERP

opties

TEKENINGNUMMER

VK-02a

WERKNUMMER

15.923

OPDRACHTGEVER

Loostad / BPD

PROJECT

nieuwbouw woningen Ede

Sysseltse lanen