



voorgevel  
1:100

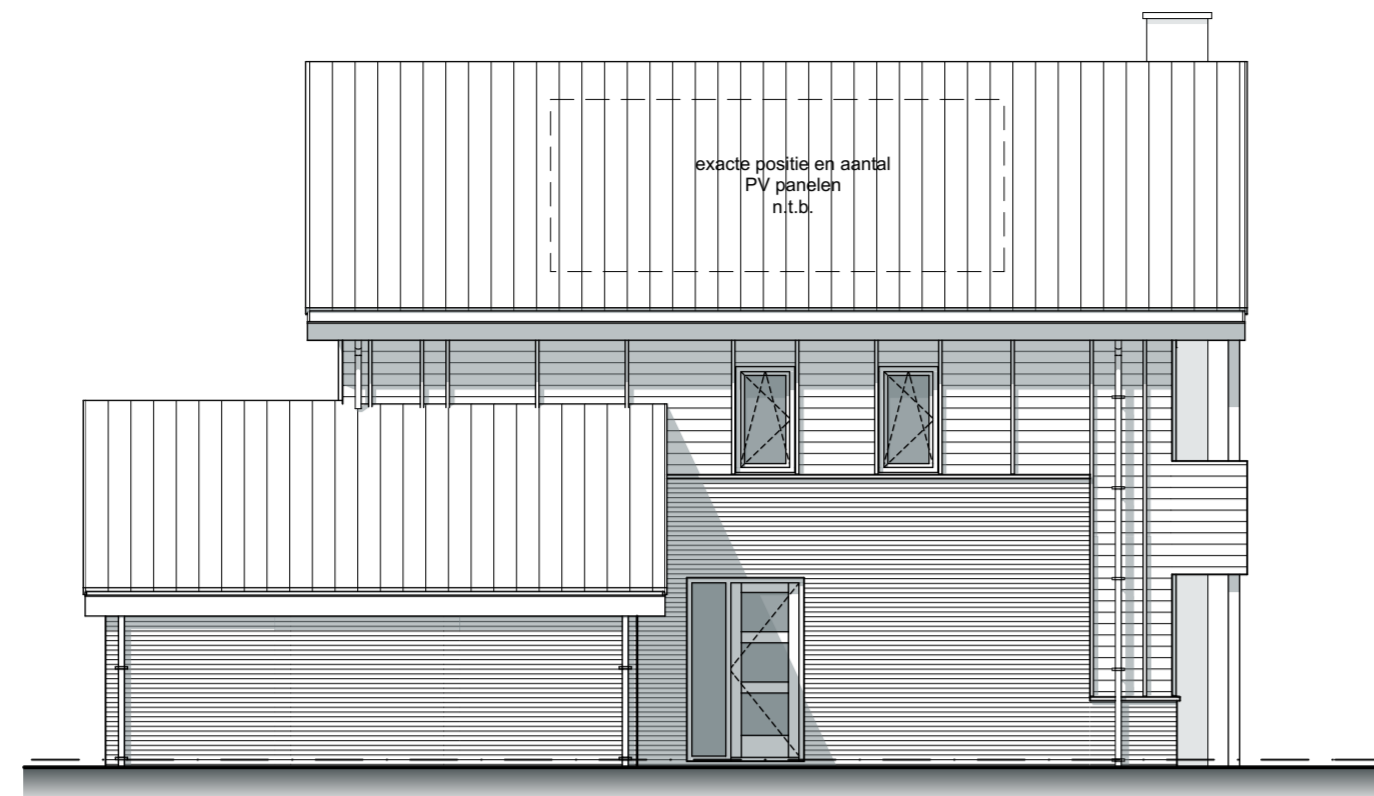


linkergevel  
1:100

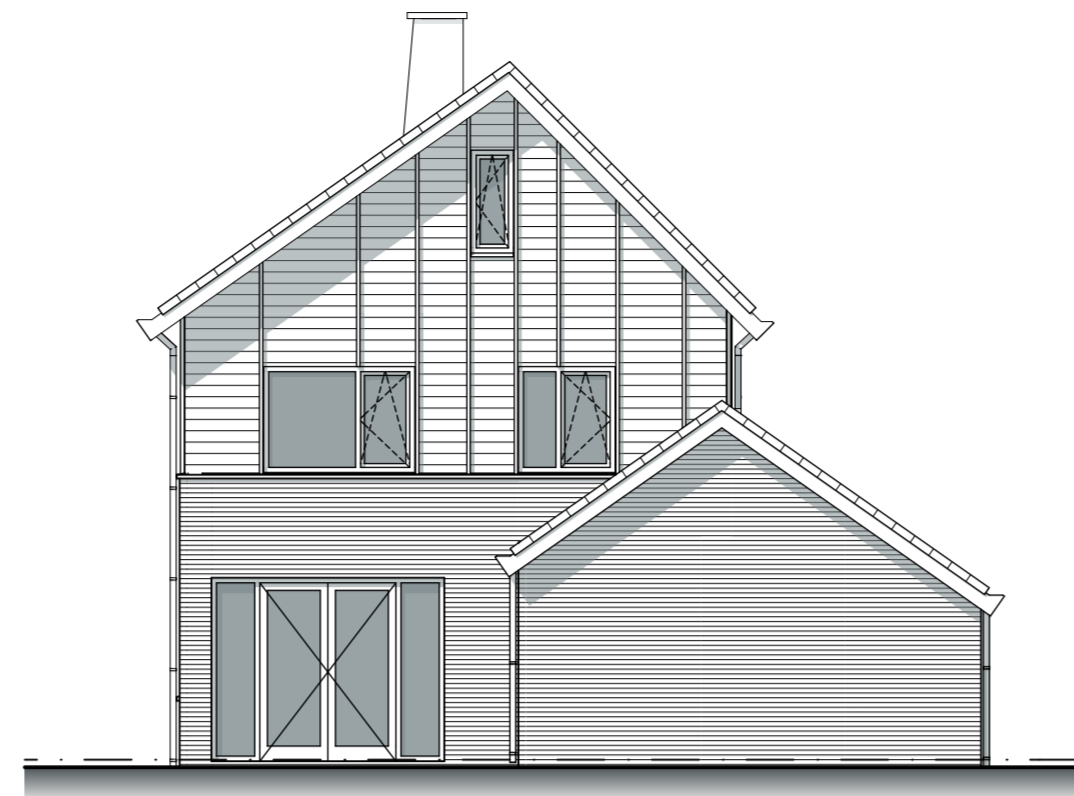


achtergevel  
1:100




rechtergevel  
1:100

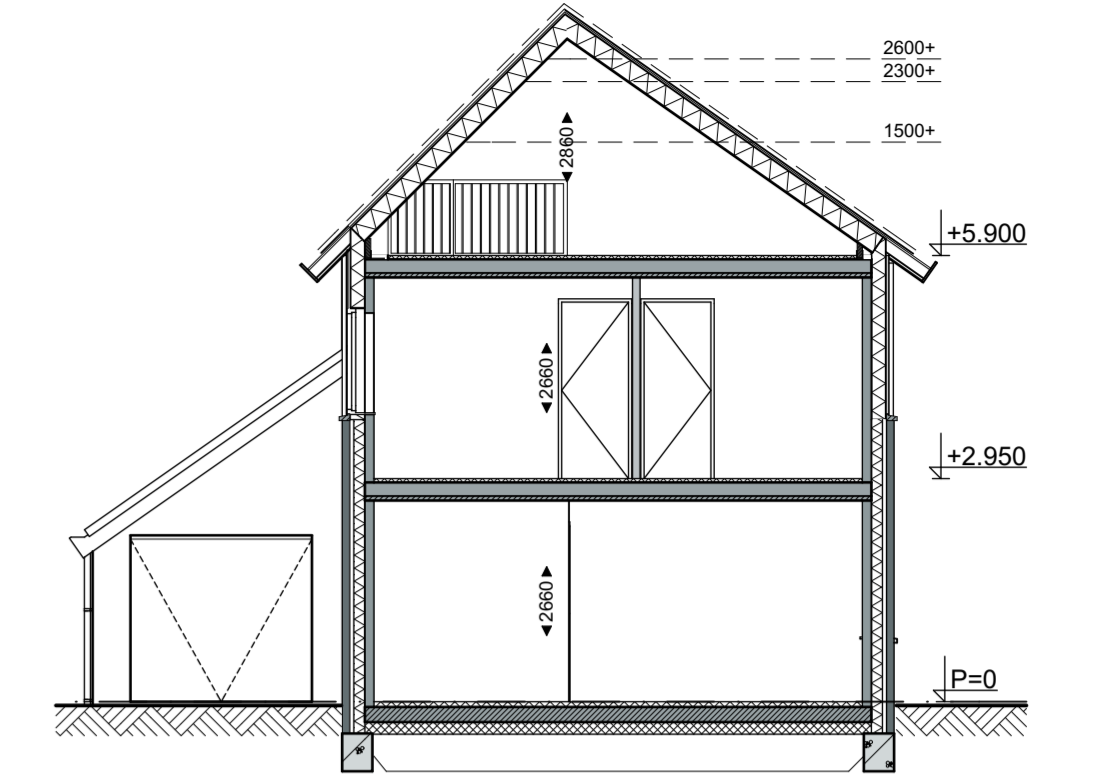


doorsnede A-A  
1:100

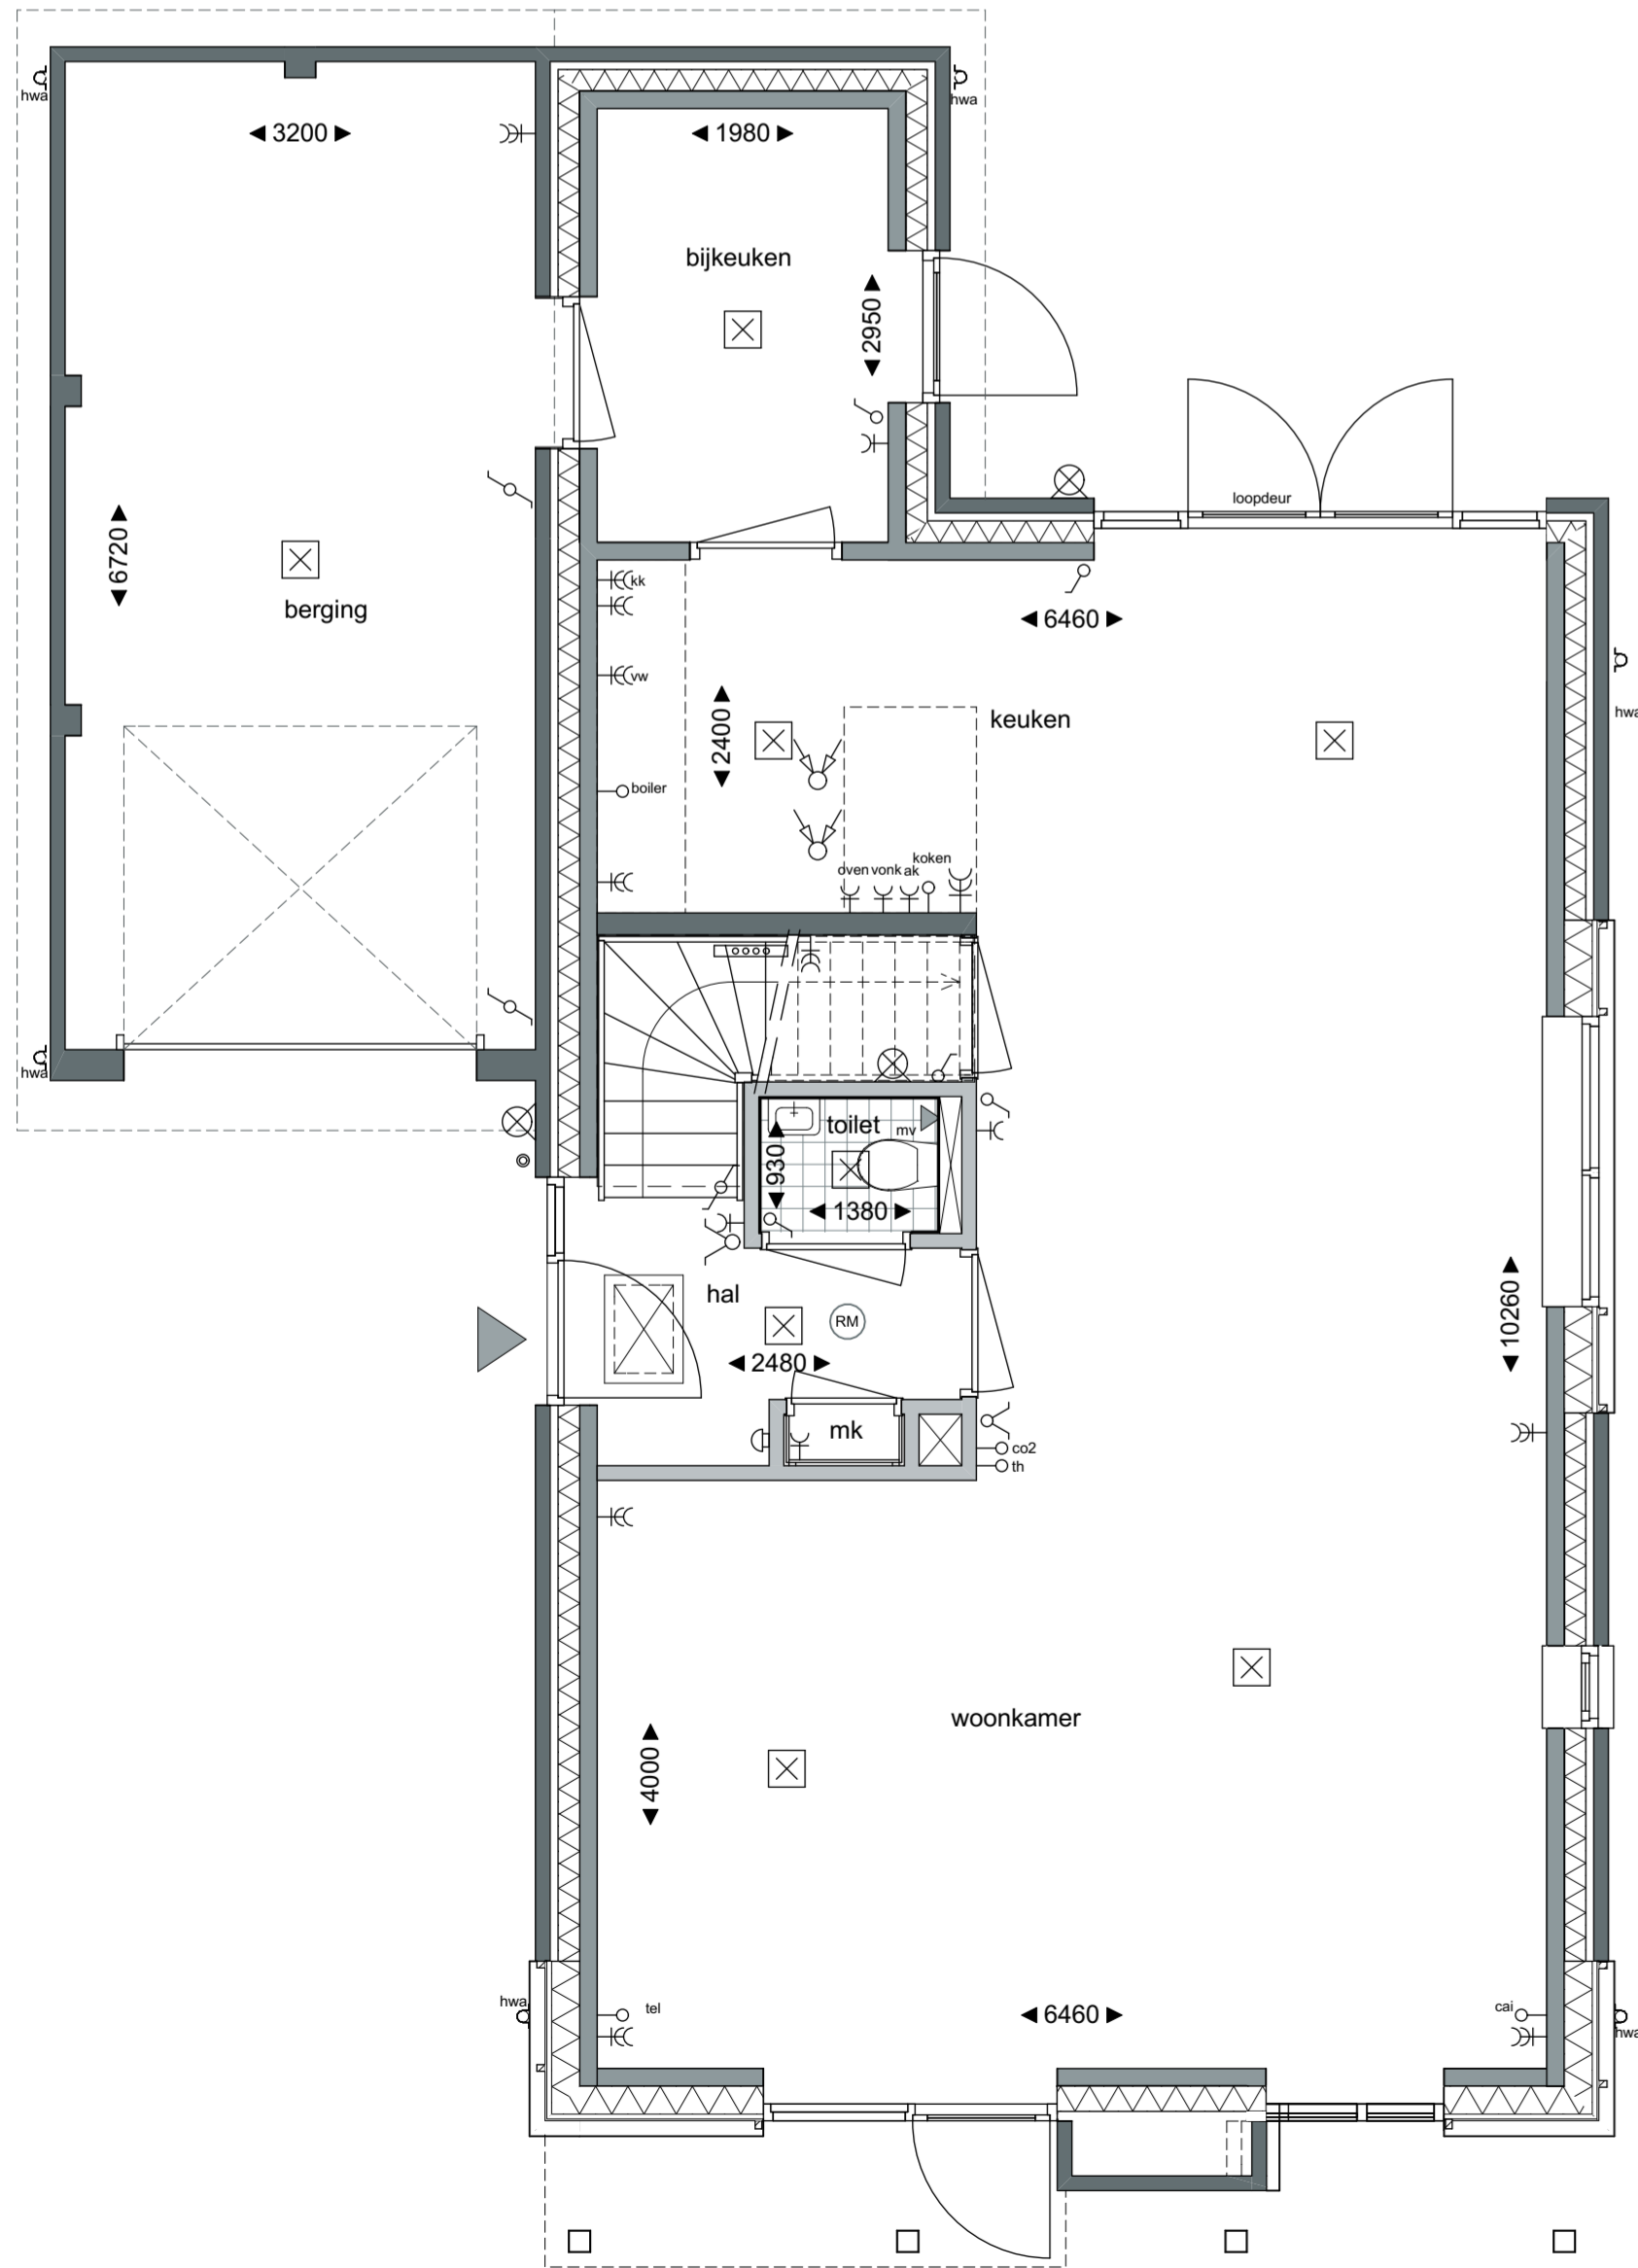

begane grond  
1:50

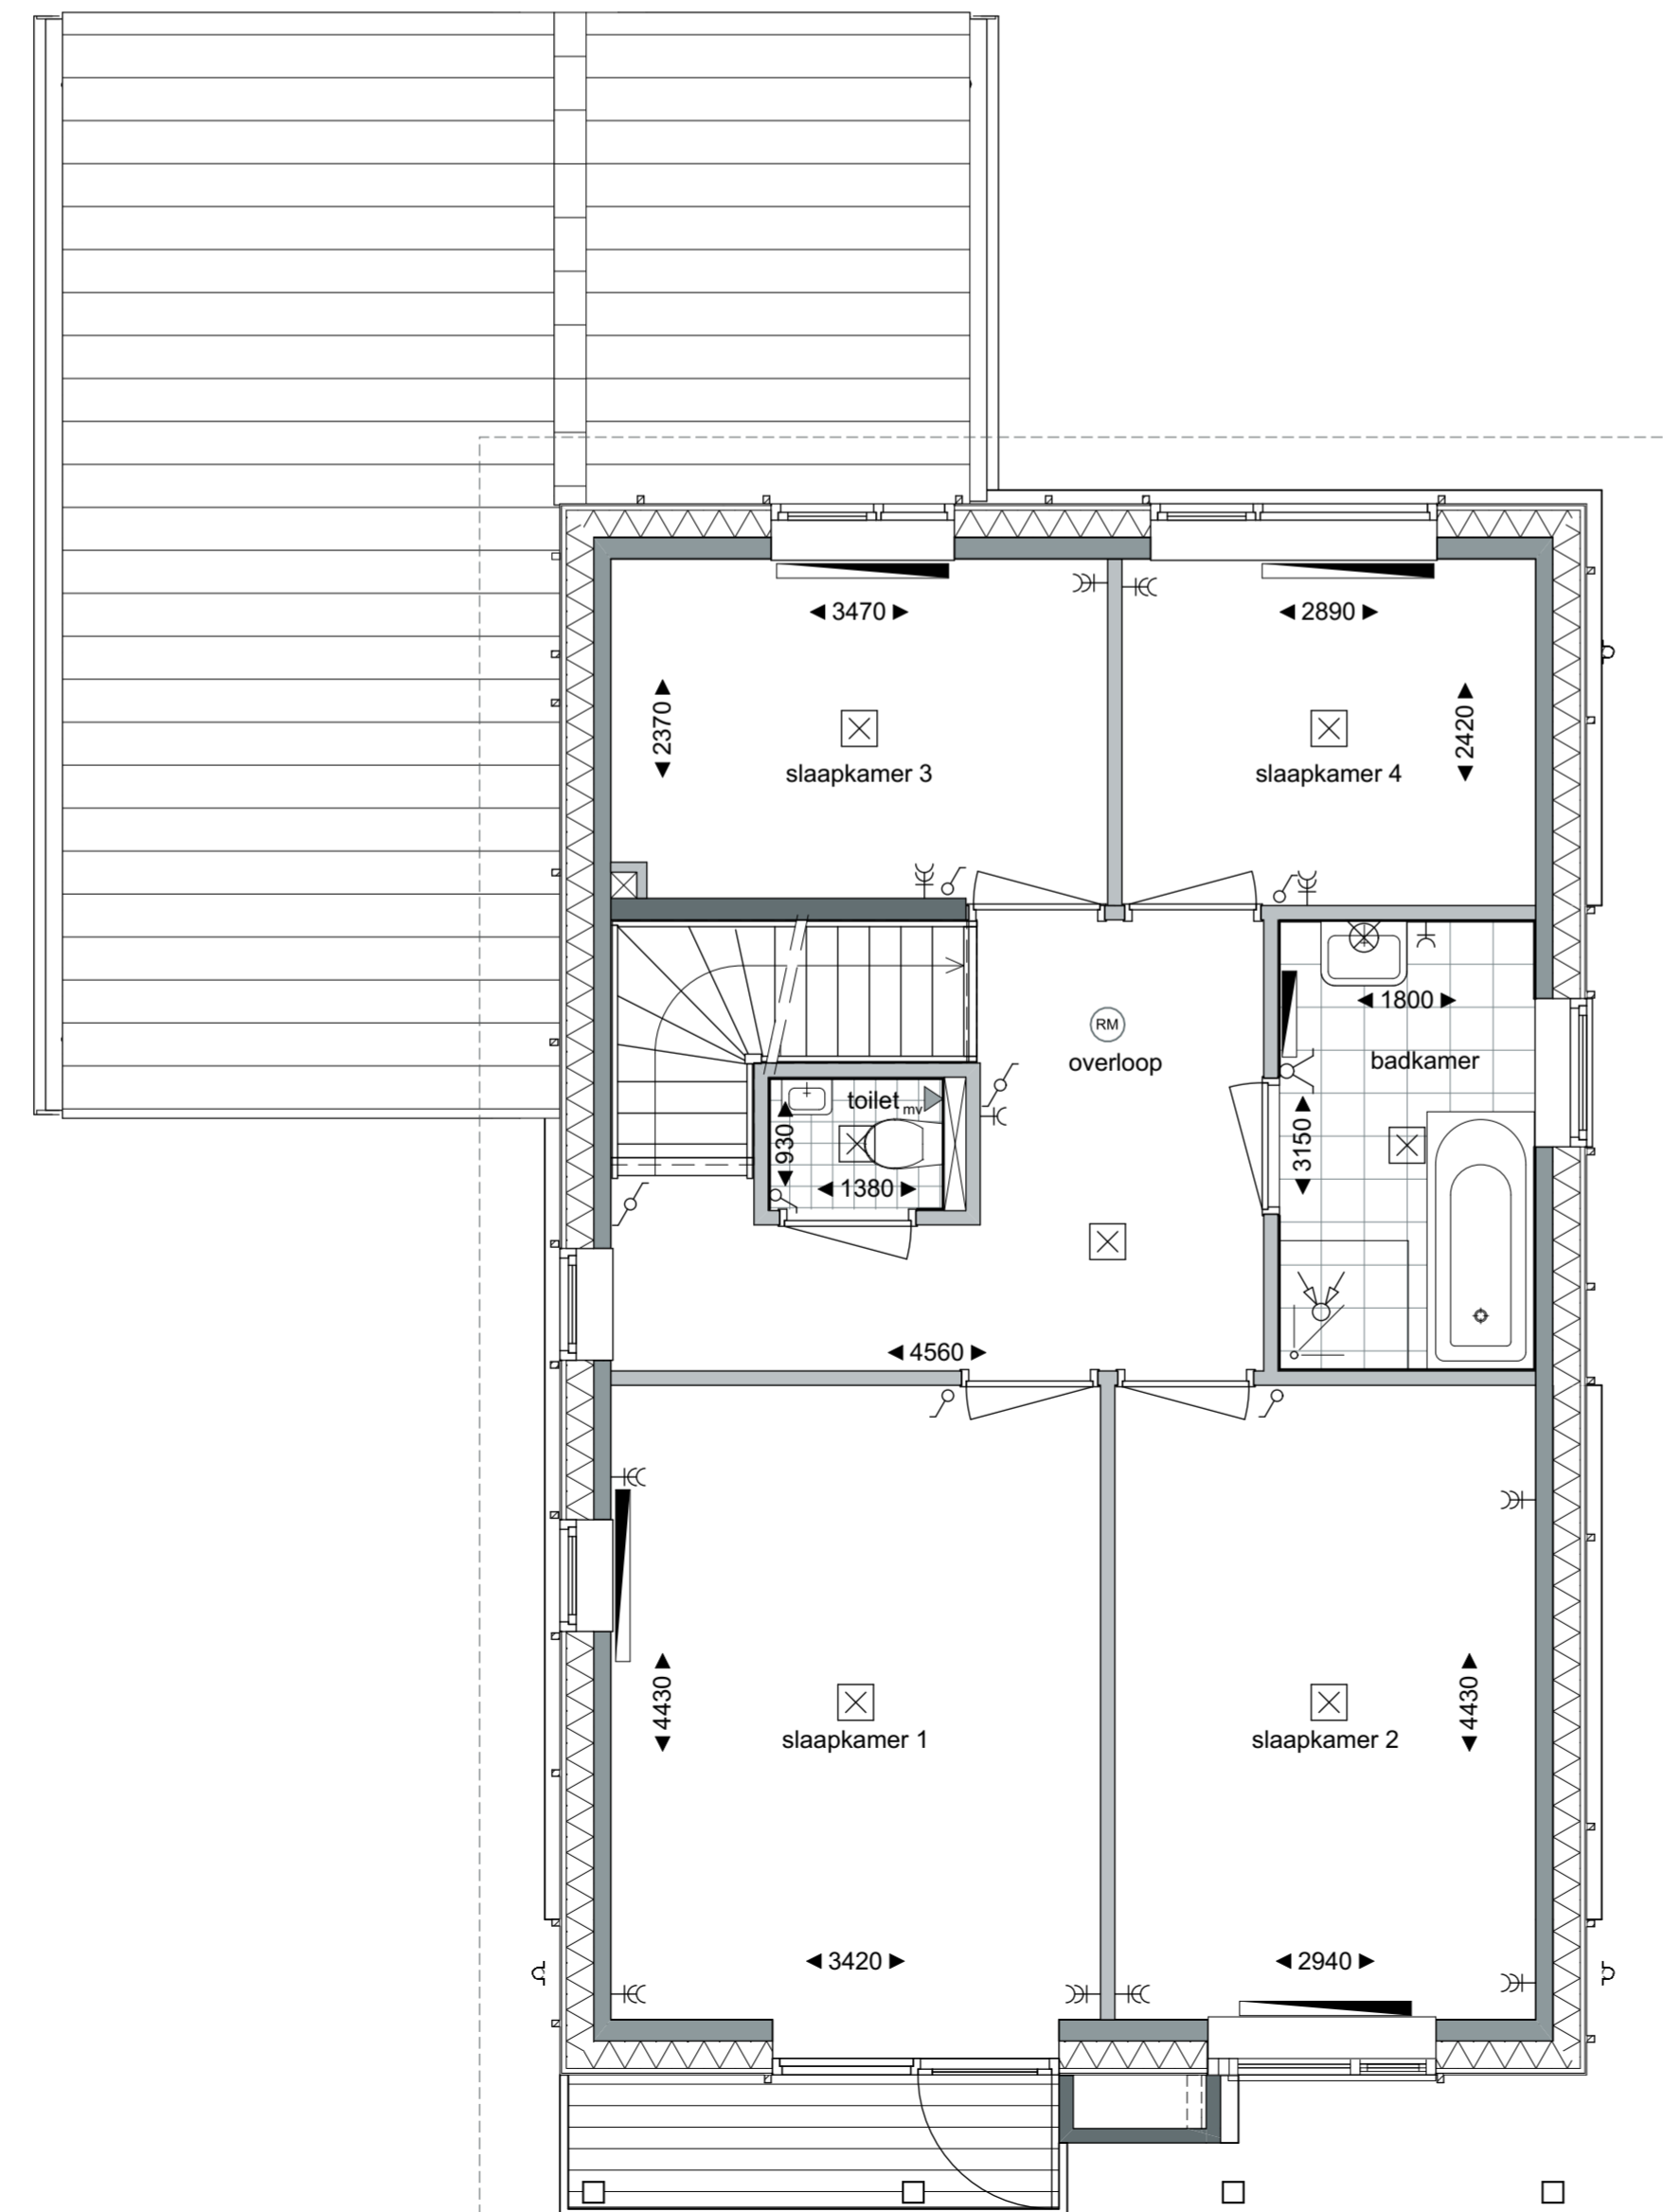


1e verdieping  
1:50

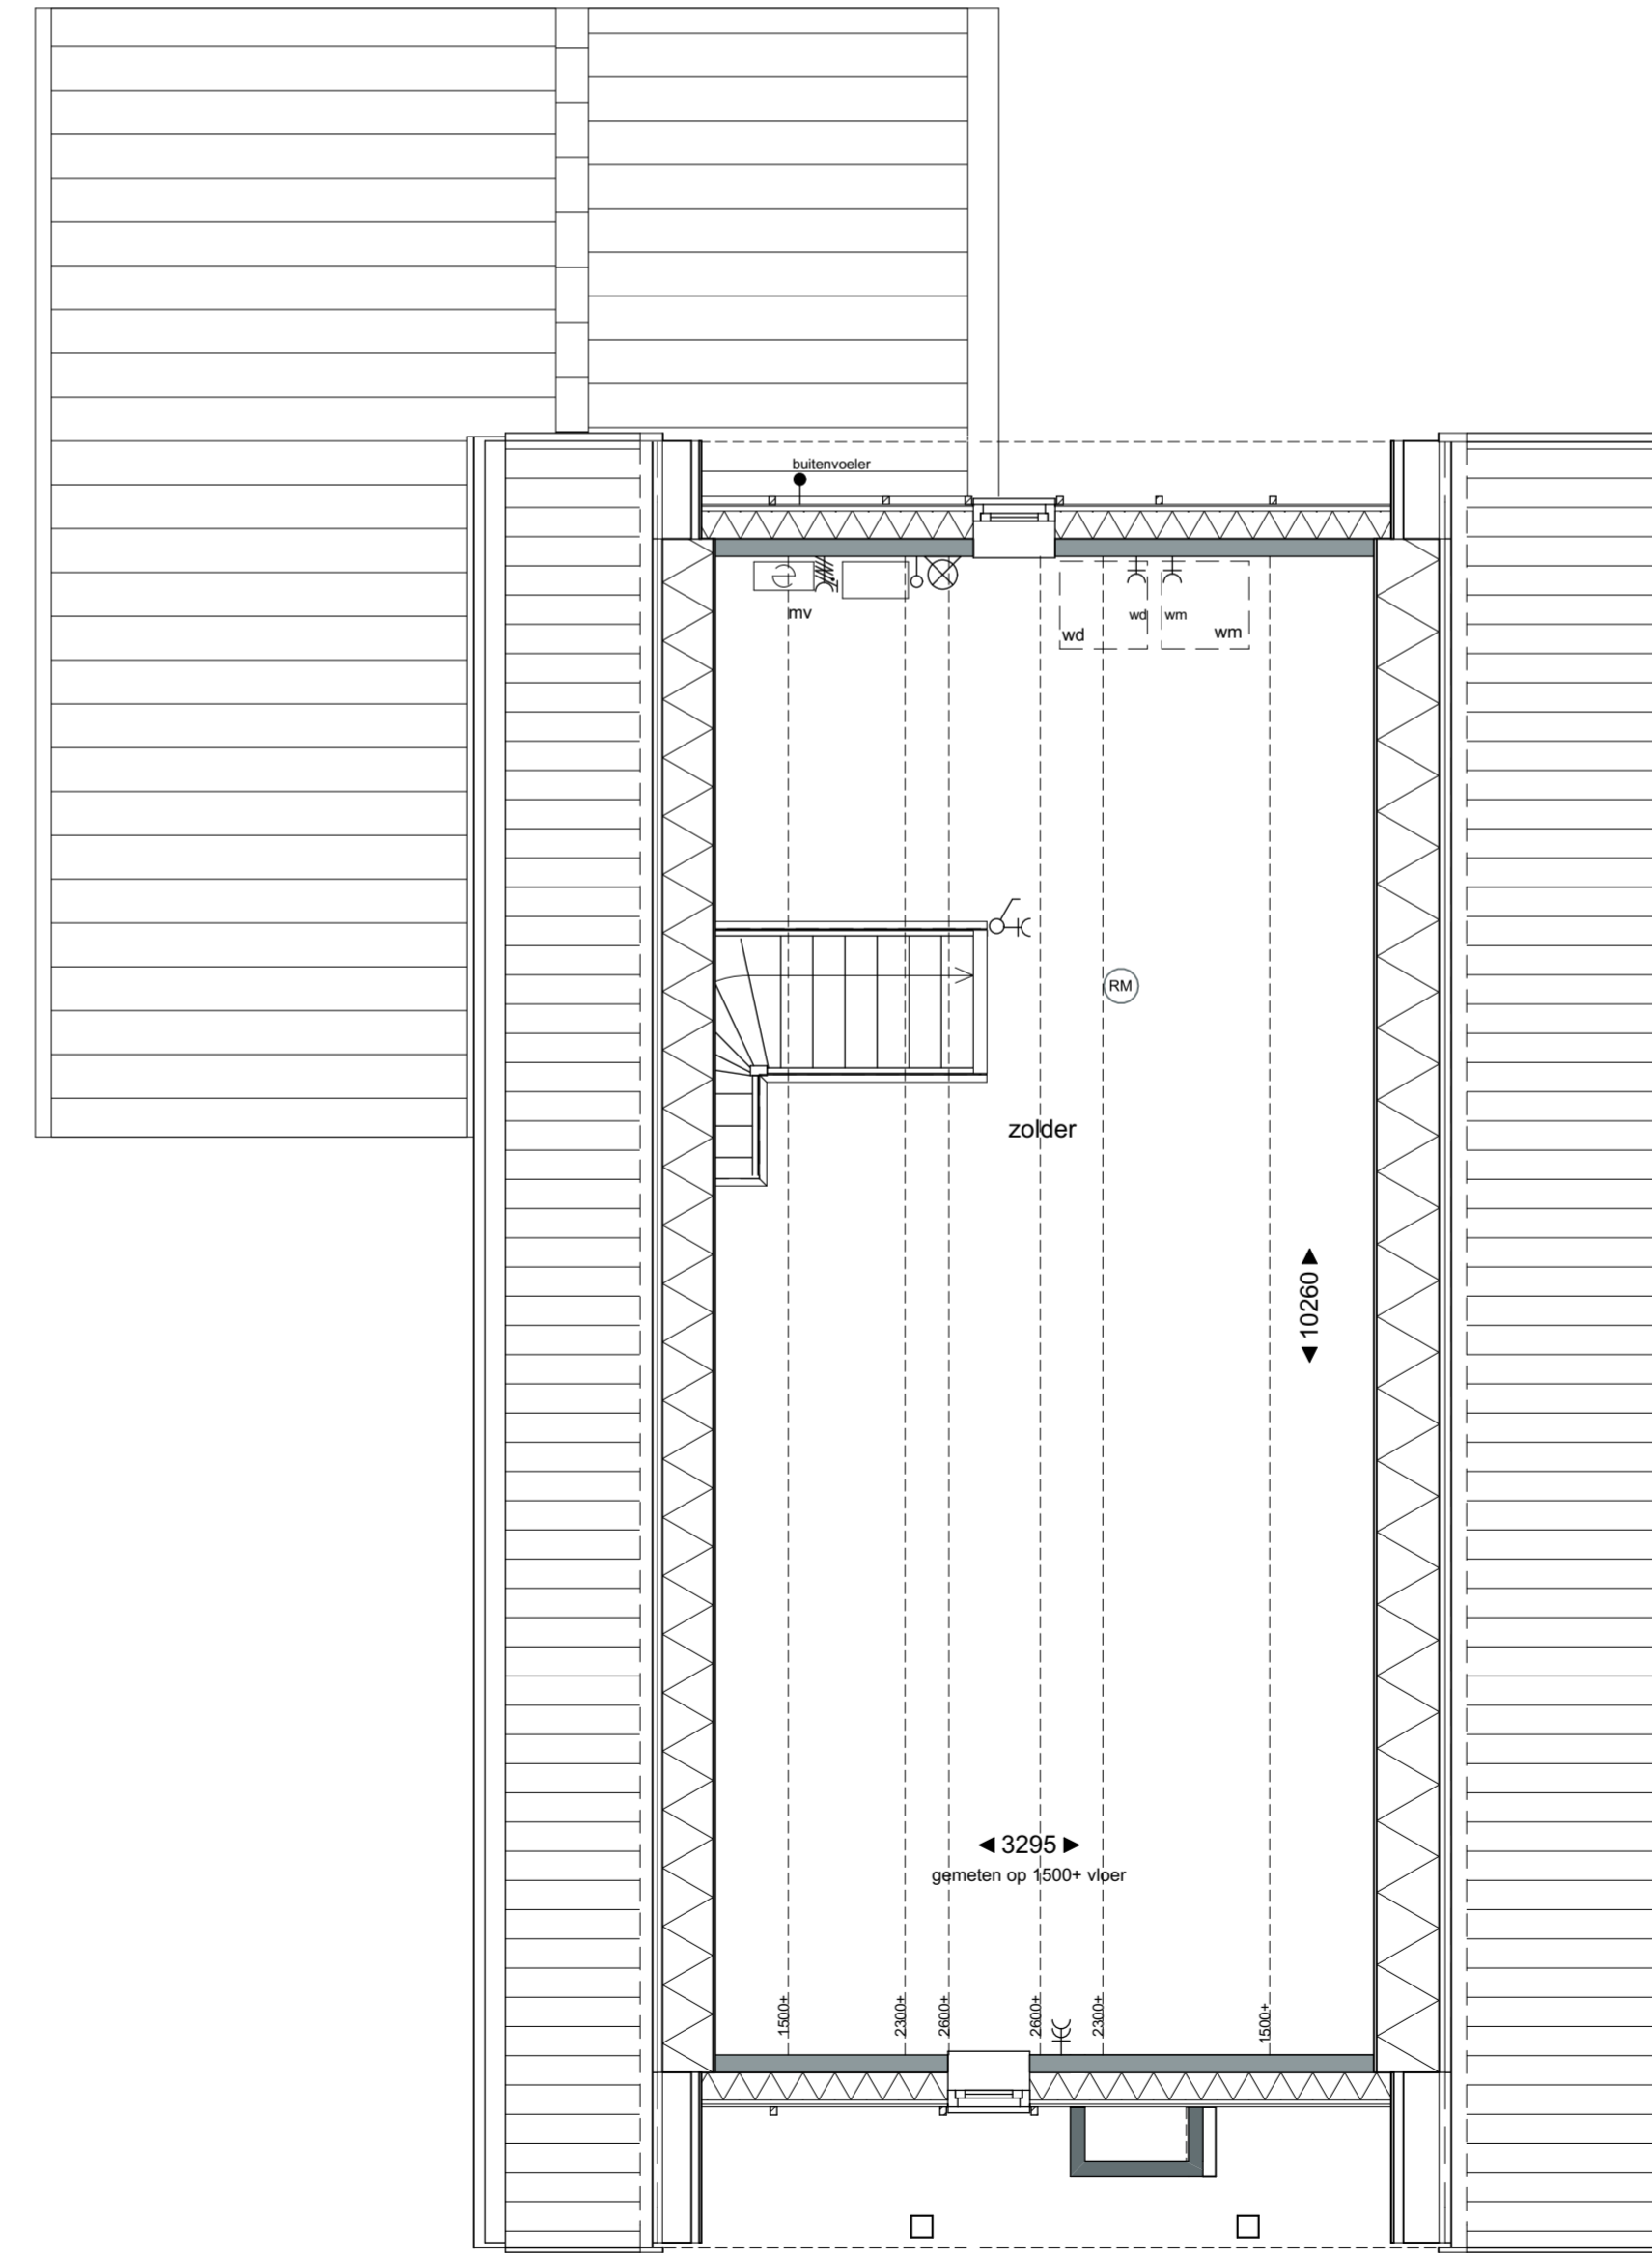

2e verdieping  
1:50

renvoi algemeen	renvoi installatie
buitenspouwblad steen, isolatie, binnenspouwblad	wand-rookmelder (aangesloten op lichtnet)
binnenwanden	bed
woningscheidende muur	wandlichtpunt (2000+ peil)
betegelde ruimte	plafondlichtpunt (centraaldoos)
meterkast	enkelzijdige schakelaar (1050+ peil)
geïsoleerd vloerdek	tweezijdige schakelaar (1050+ peil)
mechanische toe- en afvoer	dubbele wandcontactdoos geaard
opstelplaats wasmachine / droger	enkele wandcontactdoos geaard
radiator (afmeting indicatief)	enkele wandcontactdoos geaard t.b.v. koelkast
verdeler vloerverwarming	enkele wandcontactdoos geaard t.b.v. afzuigkap (elektrisch koken)
ventilatorooster	enkele wandcontactdoos geaard t.b.v. oven
entree	enkele wandcontactdoos geaard t.b.v. vaatwasser
hwa hemelwaterafvoer	enkele wandcontactdoos geaard t.b.v. wasmachine
aanzuigpunt mechanische ventilatie	enkele wandcontactdoos geaard t.b.v. wasdroger
aanzuigpunt mechanische ventilatie	boiler loze leiding t.b.v. boiler
	koken loze leiding t.b.v. elektrisch koken
	enkele wandcontactdoos Parlex geaard t.b.v. mv box
	aansluitpunt thermostaat (1500+ peil)
	aansluiting co2 sensor
	loze leiding cai-aansluiting (300+ peil)
	loze leiding telefoon (300+ peil)
	loze leiding

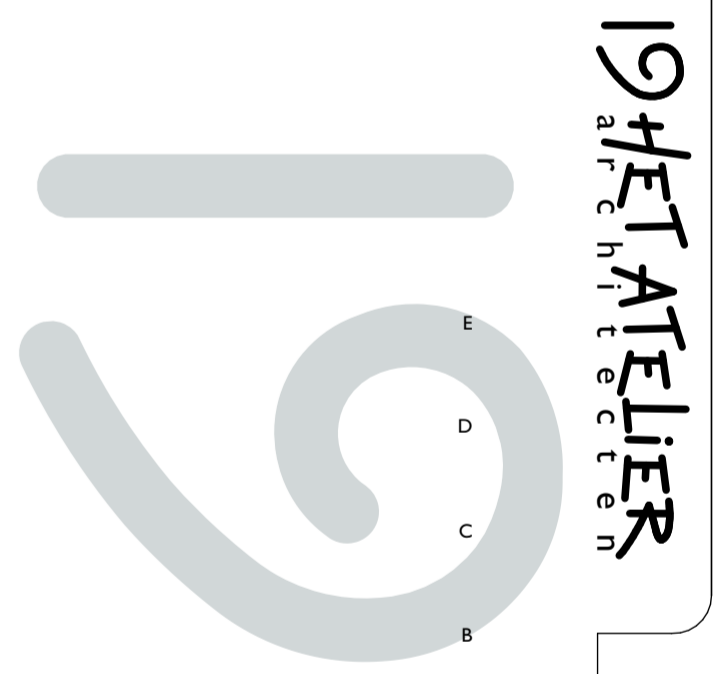

DATUM  
21 12 16

SCHAAL  
1:50/100

FORMAAT  
A1+

TEKENAAR  
AR

ONDERWERP  
verkooptekening vrijstaande woning

TEKENINGNUMMER  
VK-01

WERKNUMMER  
15.923

OPDRACHTGEVER  
Loostad / BPD

PROJECT  
nieuwbouw woningen Ede  
Syssetse lanen