




Voorgevel  
optie 1 + B  
1:100

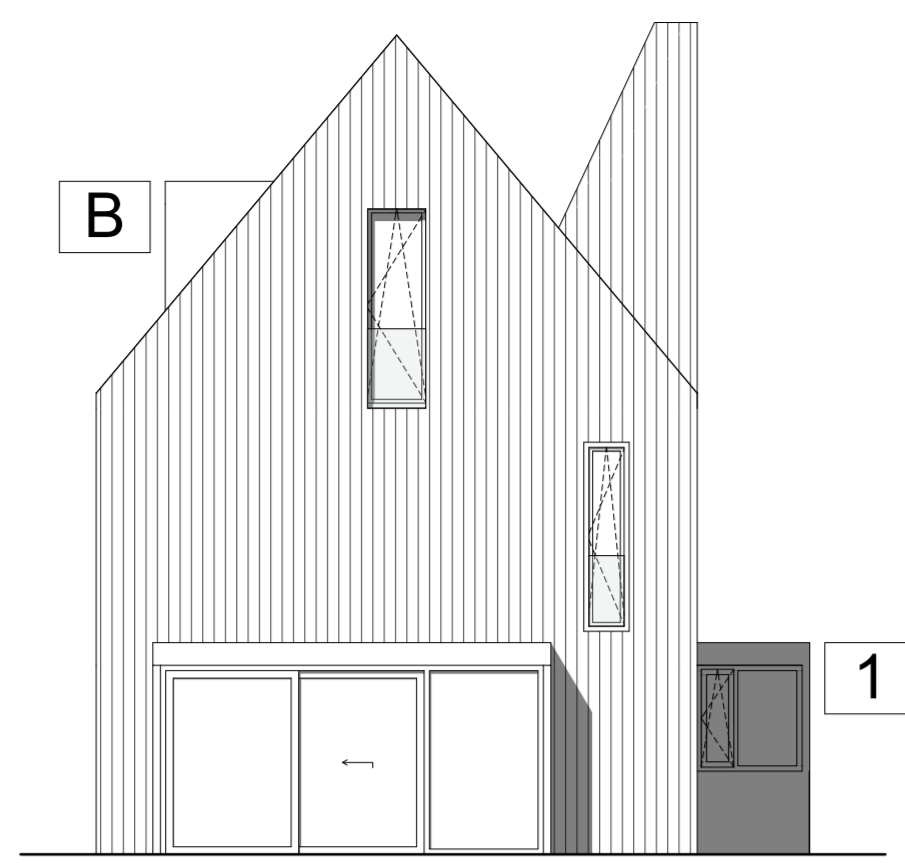


Achtergevel  
optie 1 + 2 + B  
1:100

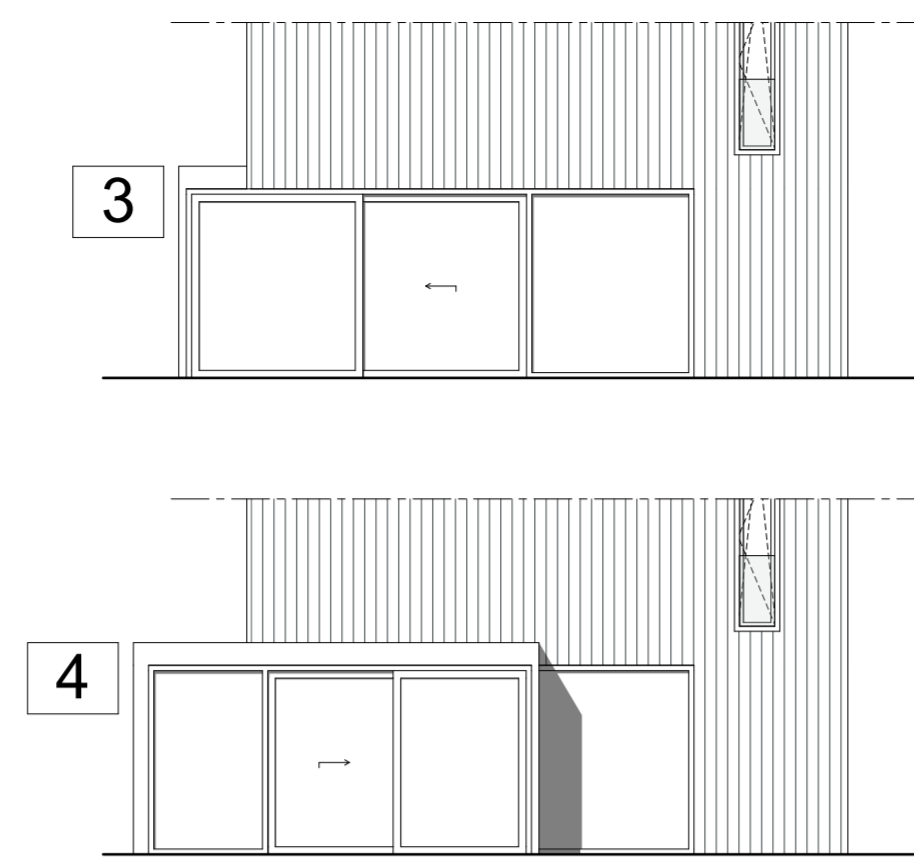

Achtergevel  
optie 3 + 4  
1:100

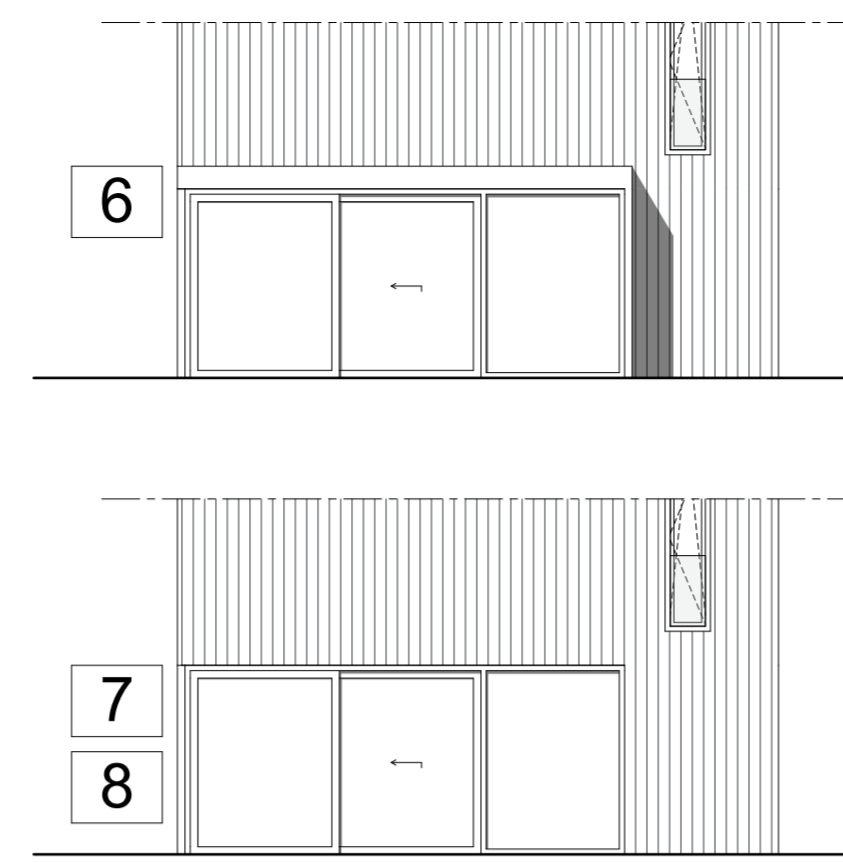


Achtergevel  
optie 6 t/m 8  
1:100

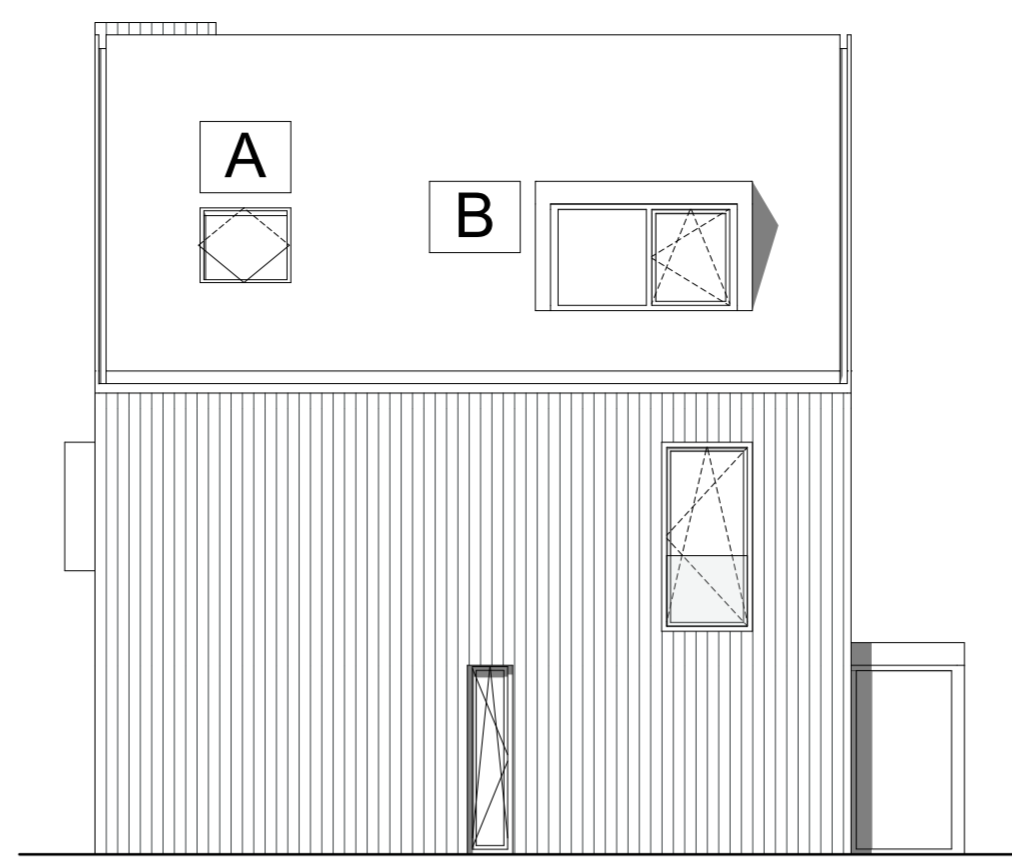


Rechtergevel  
optie 2 + B  
1:100




Rechtergevel  
optie 3  
1:100

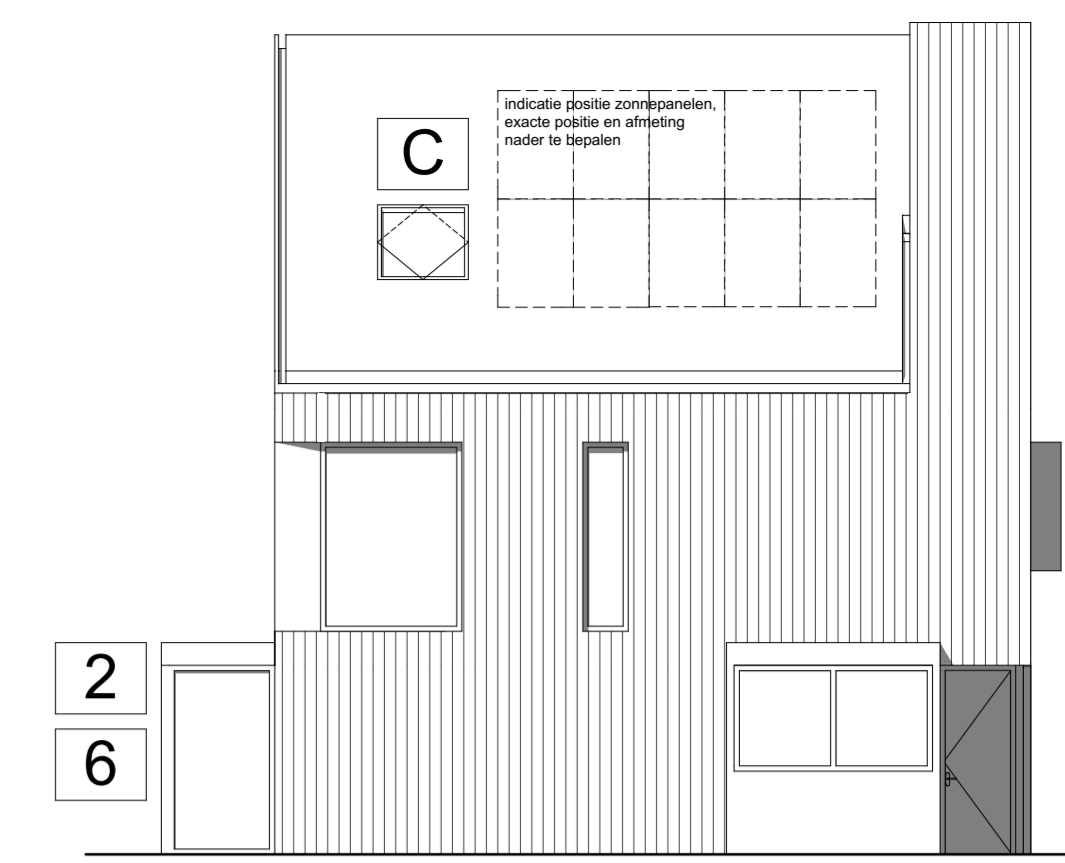


Rechtergevel  
optie 1 + 2 + 4 + 5 + 6  
1:100

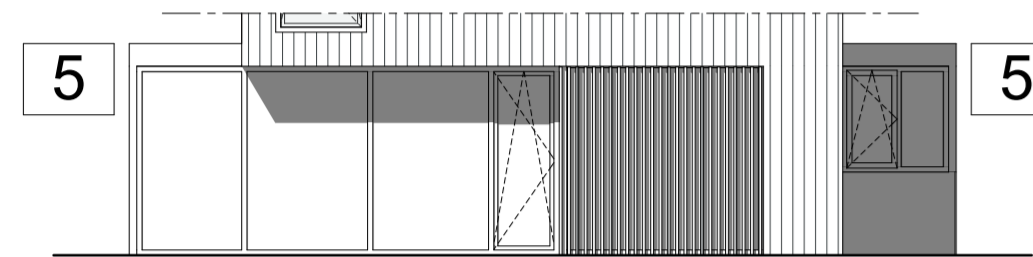


Voorgevel  
optie 5  
1:100

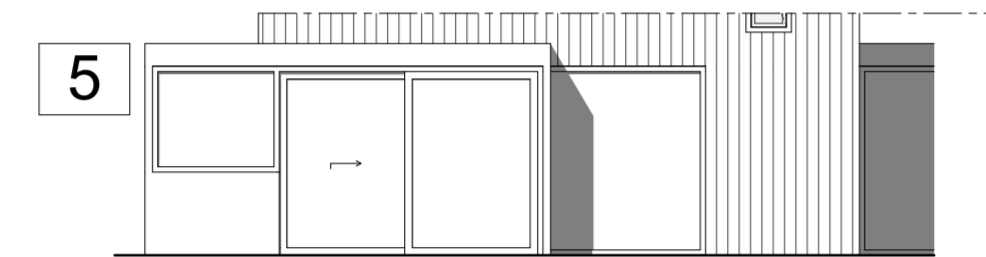


Achtergevel  
optie 5  
1:100

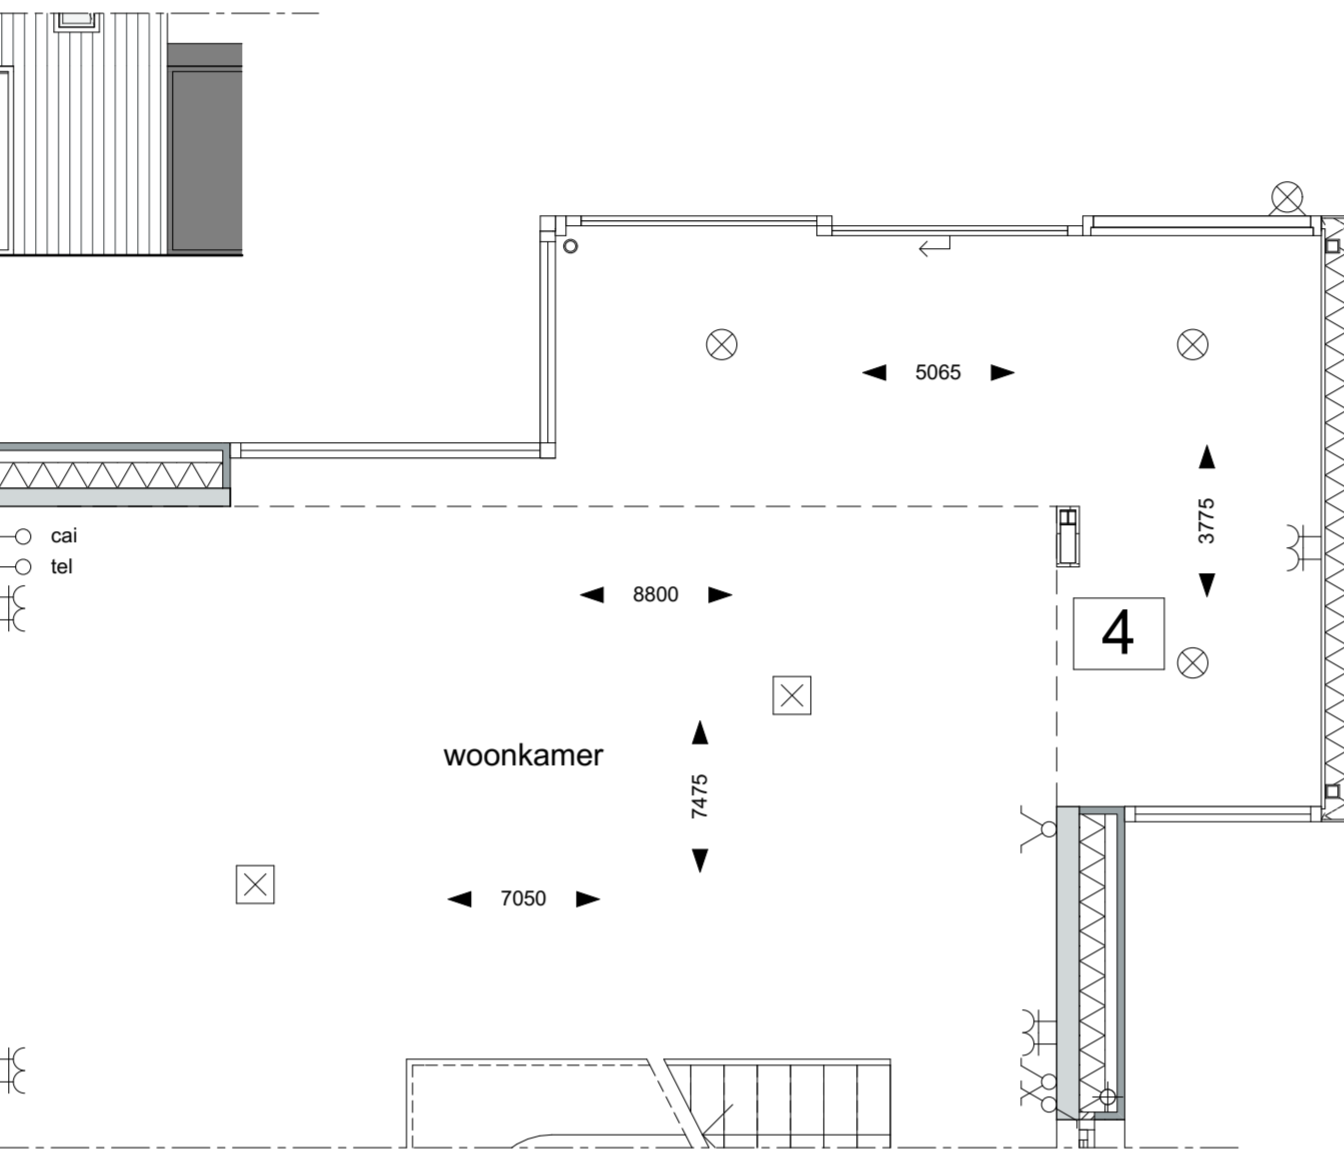


Begane grond  
optie 4  
1:50

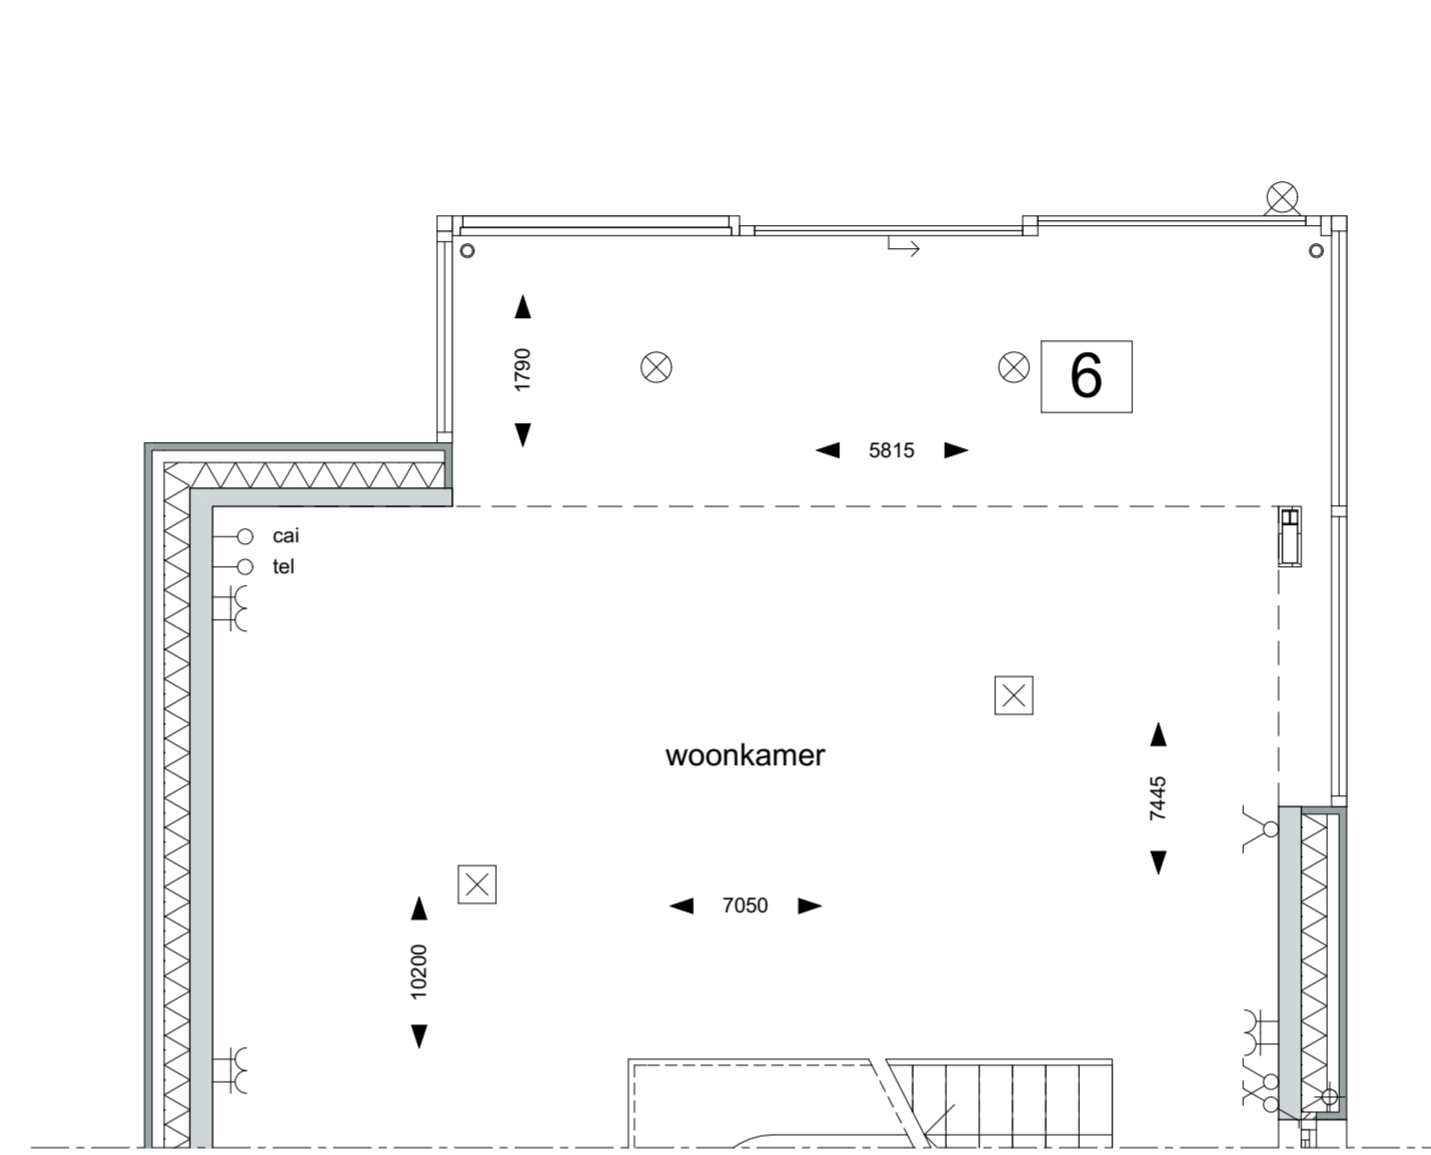


Begane grond  
optie 6  
1:50

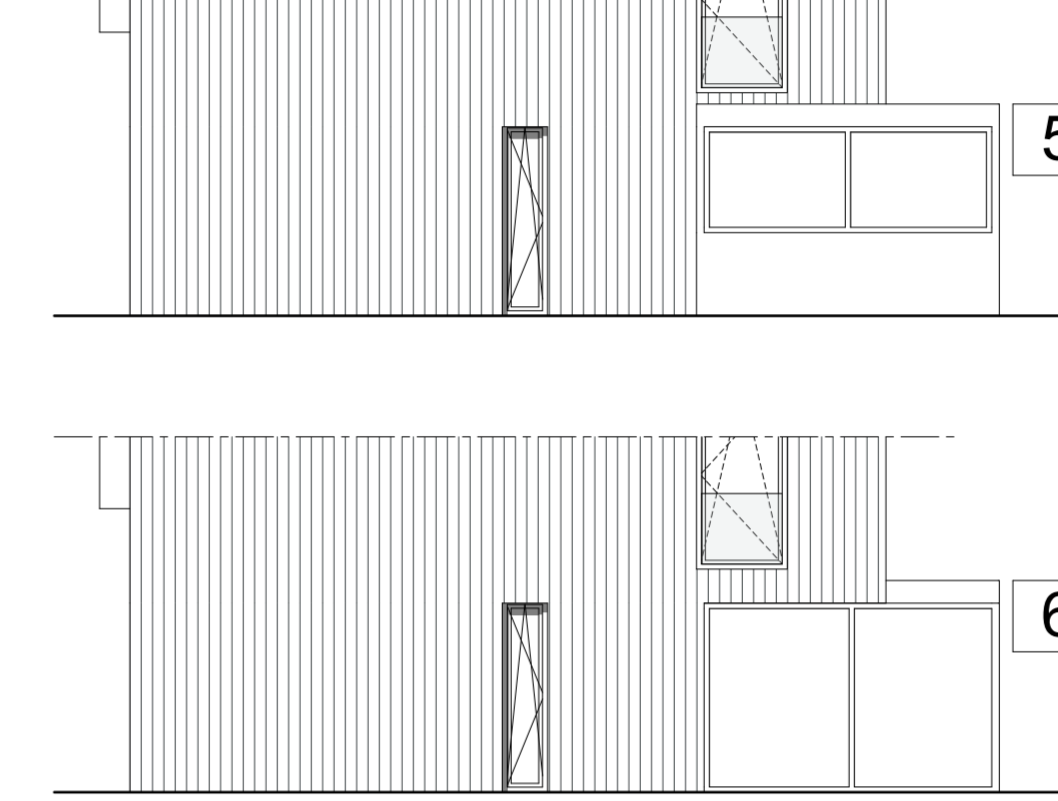


Rechtergevel  
optie 5  
1:100

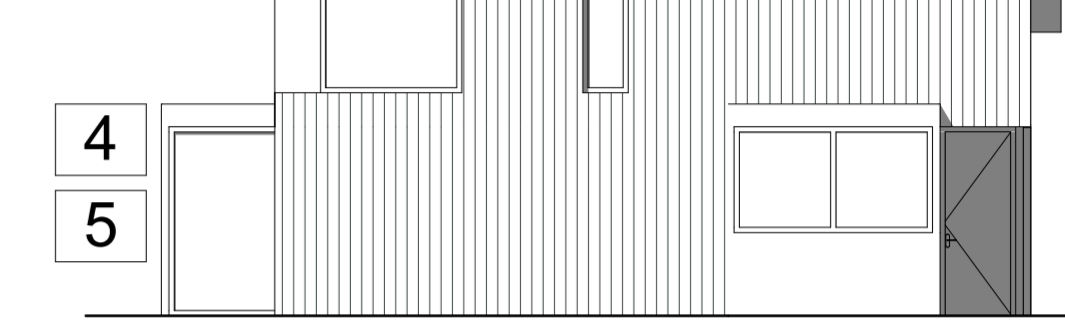


Rechtergevel  
optie 4 + 5  
1:100

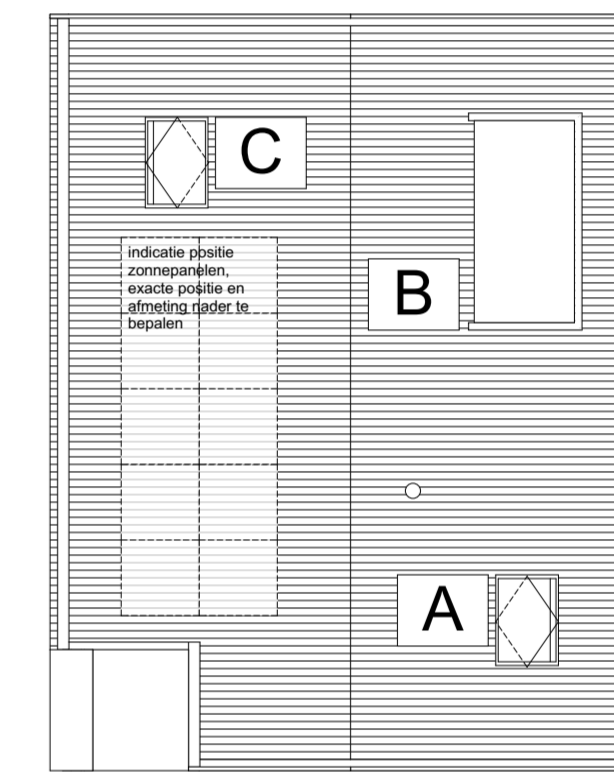


Dak  
optie B  
1:100

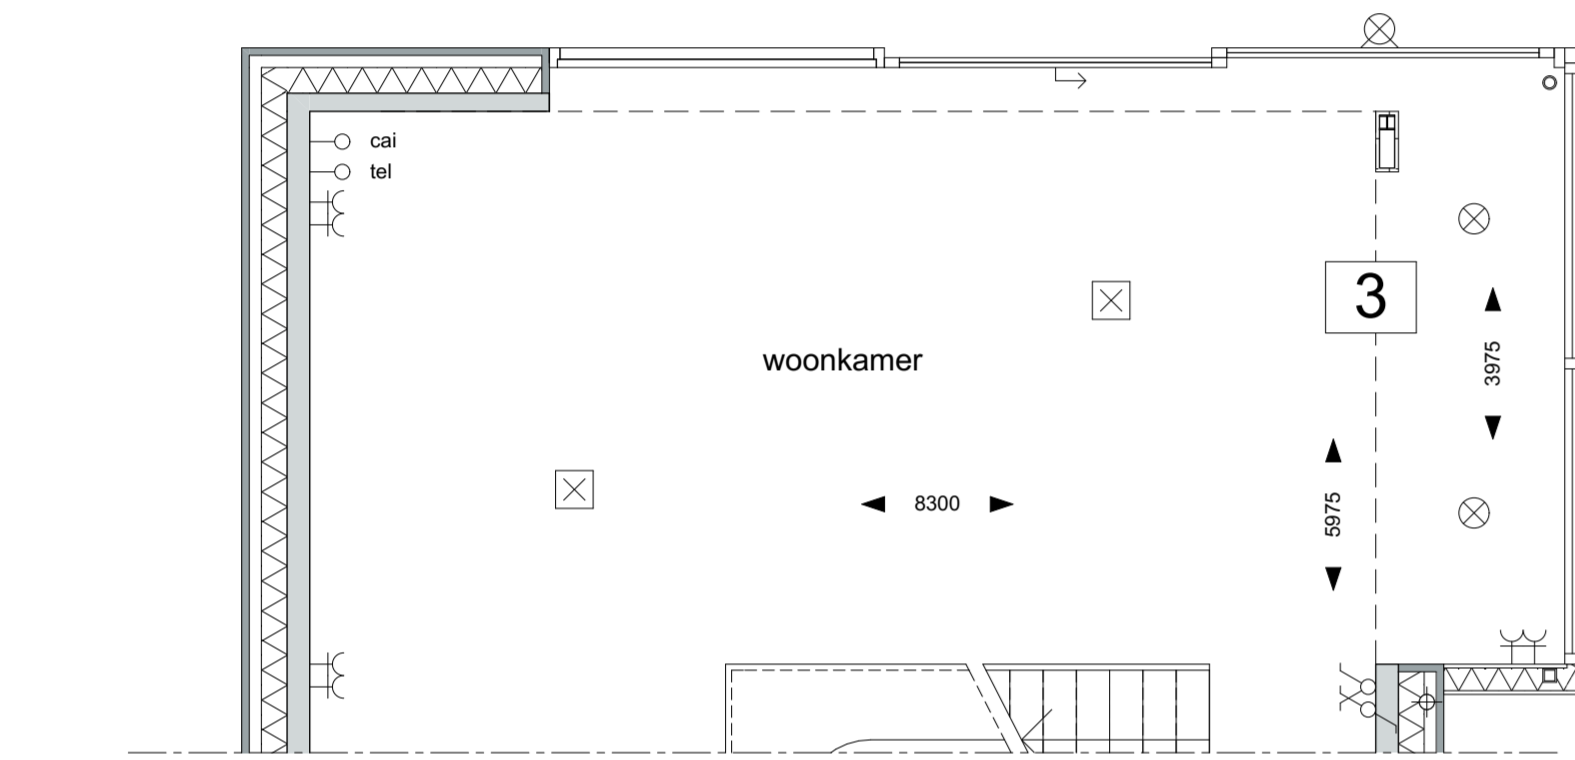


Begane grond  
optie 3  
1:50

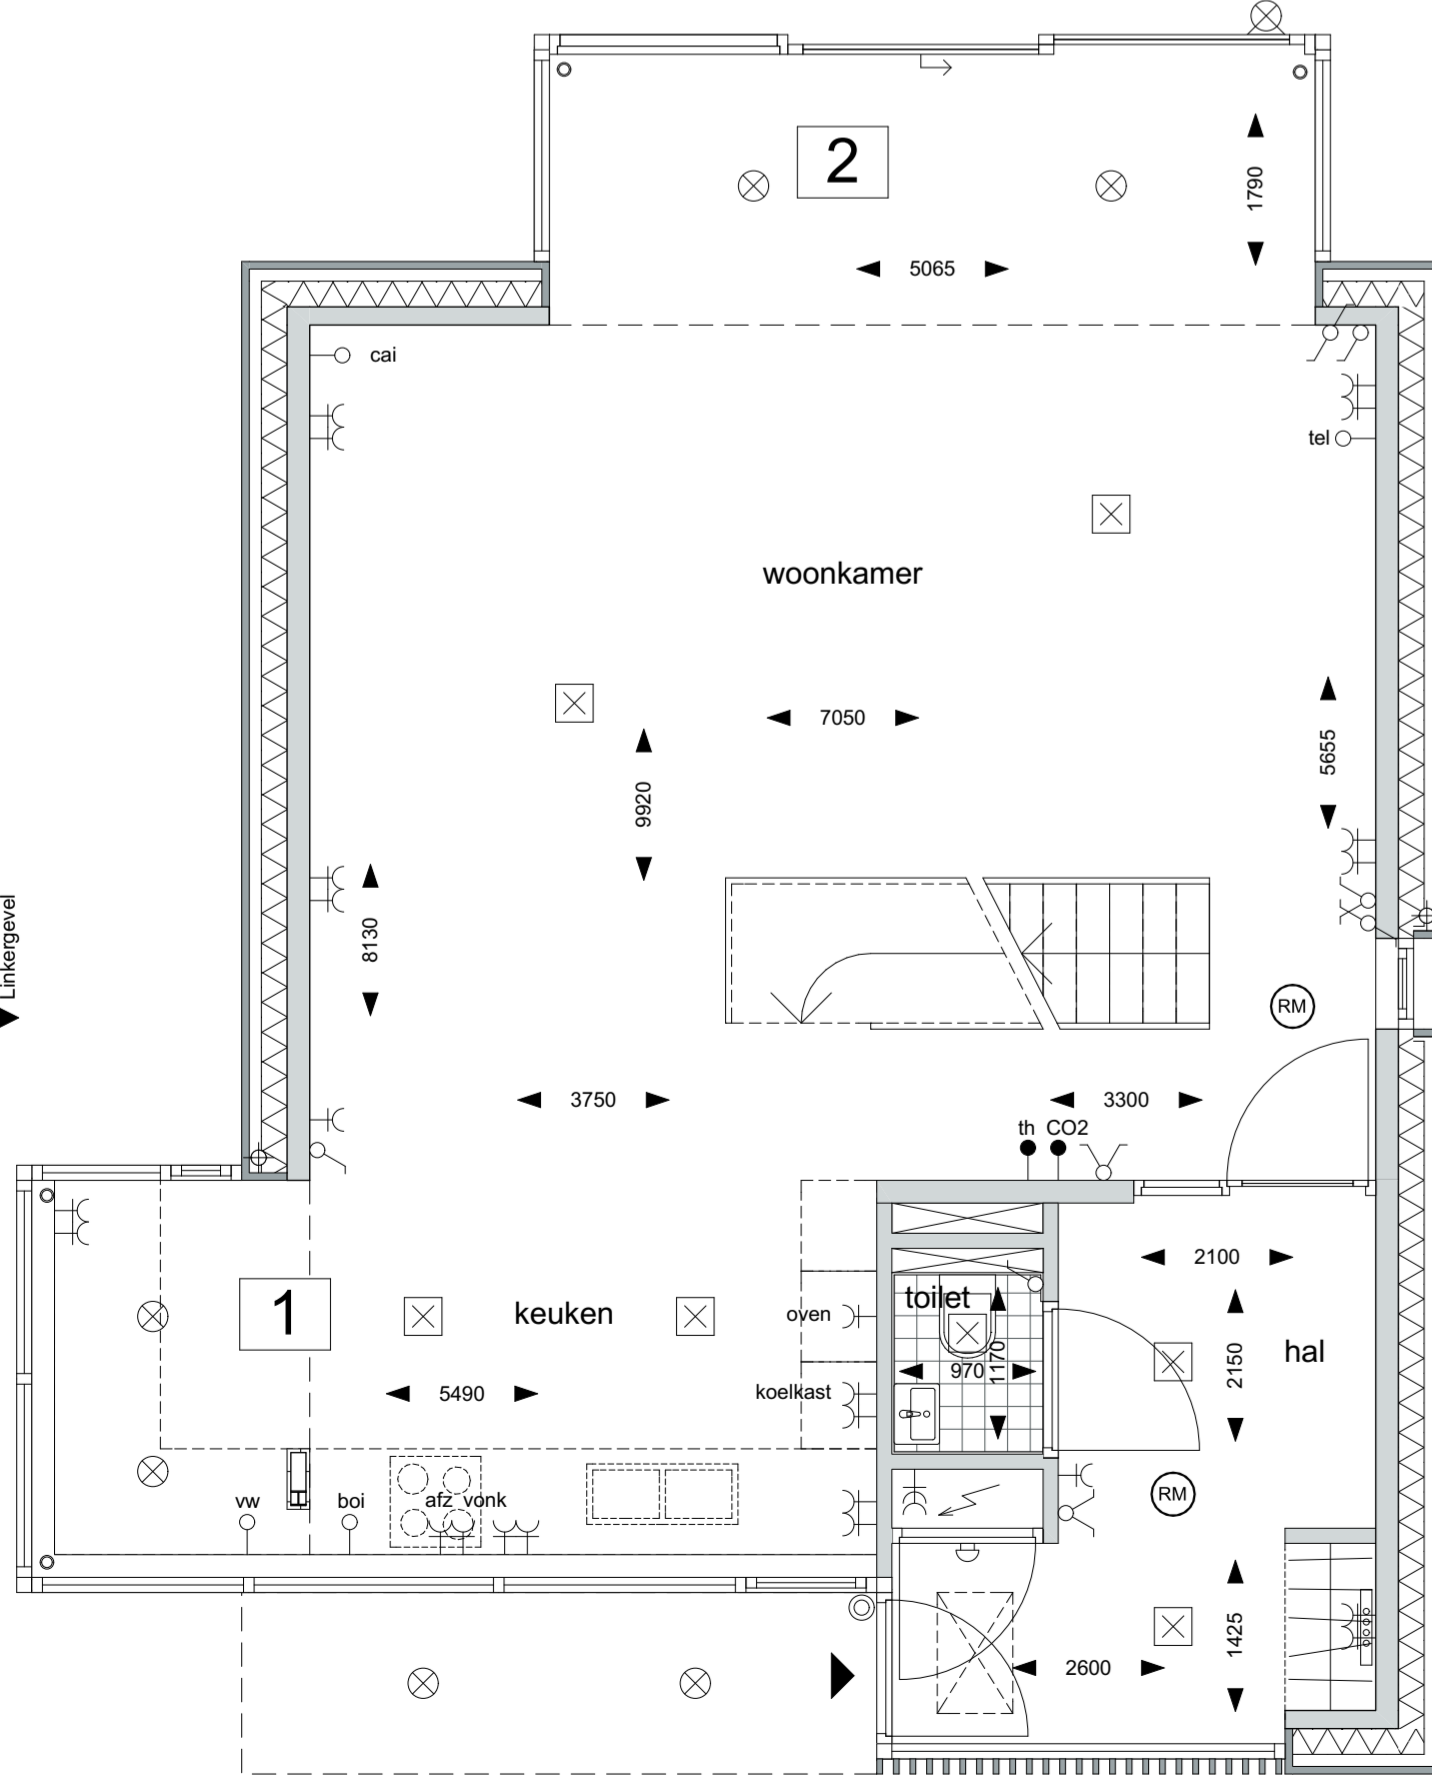


Begane grond  
optie 1 + 2  
1:50

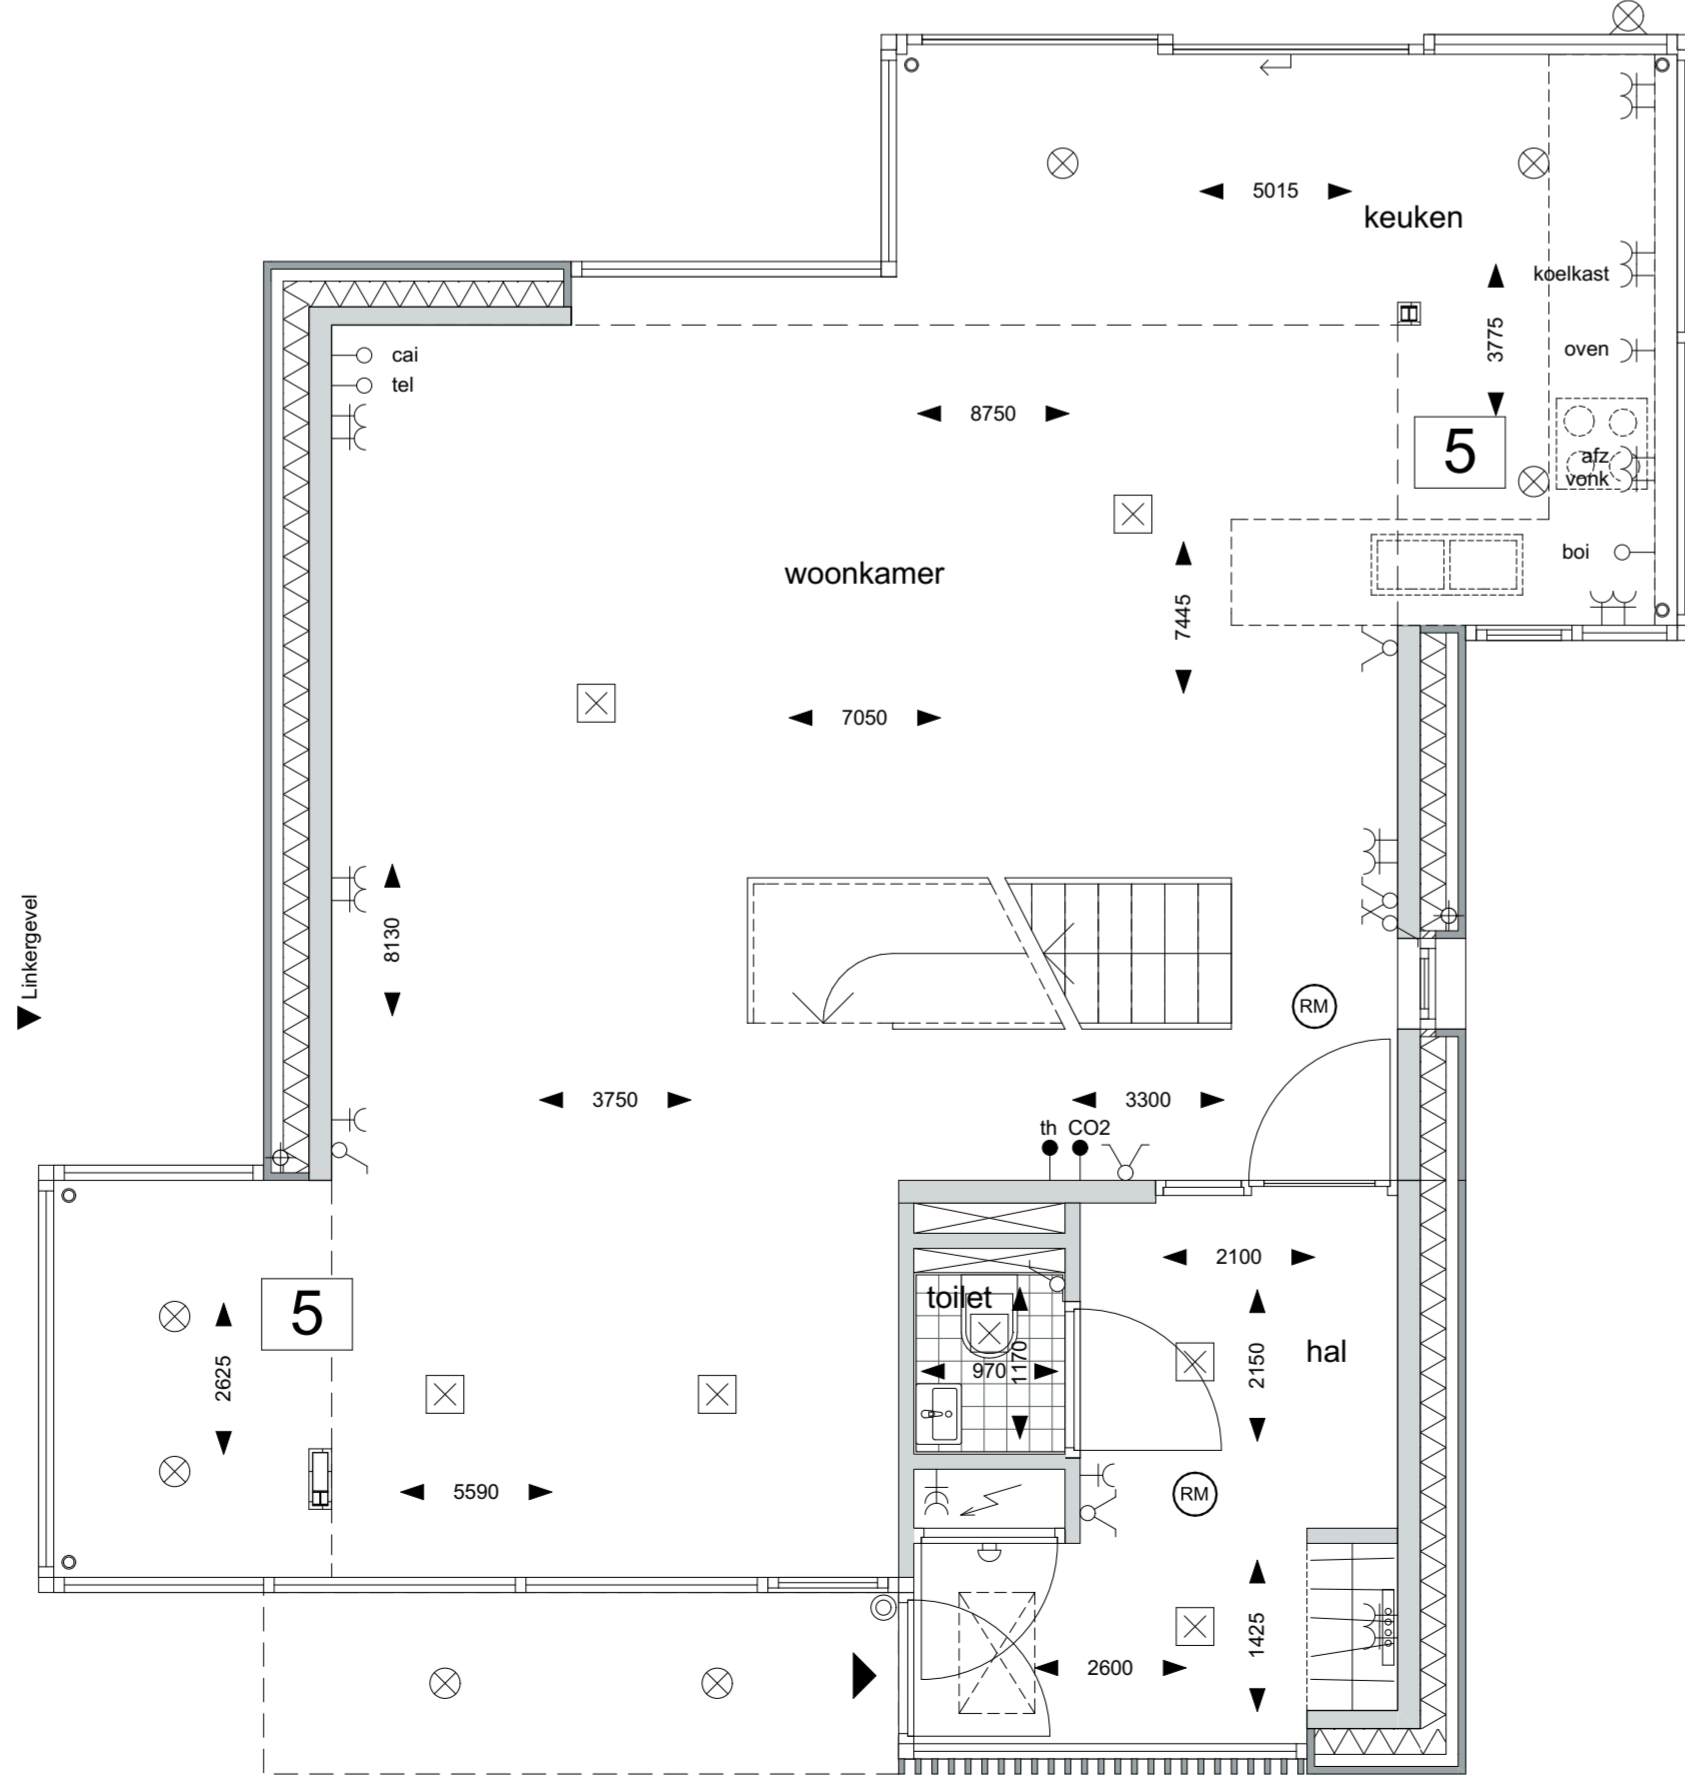


Begane grond  
optie 5  
1:50

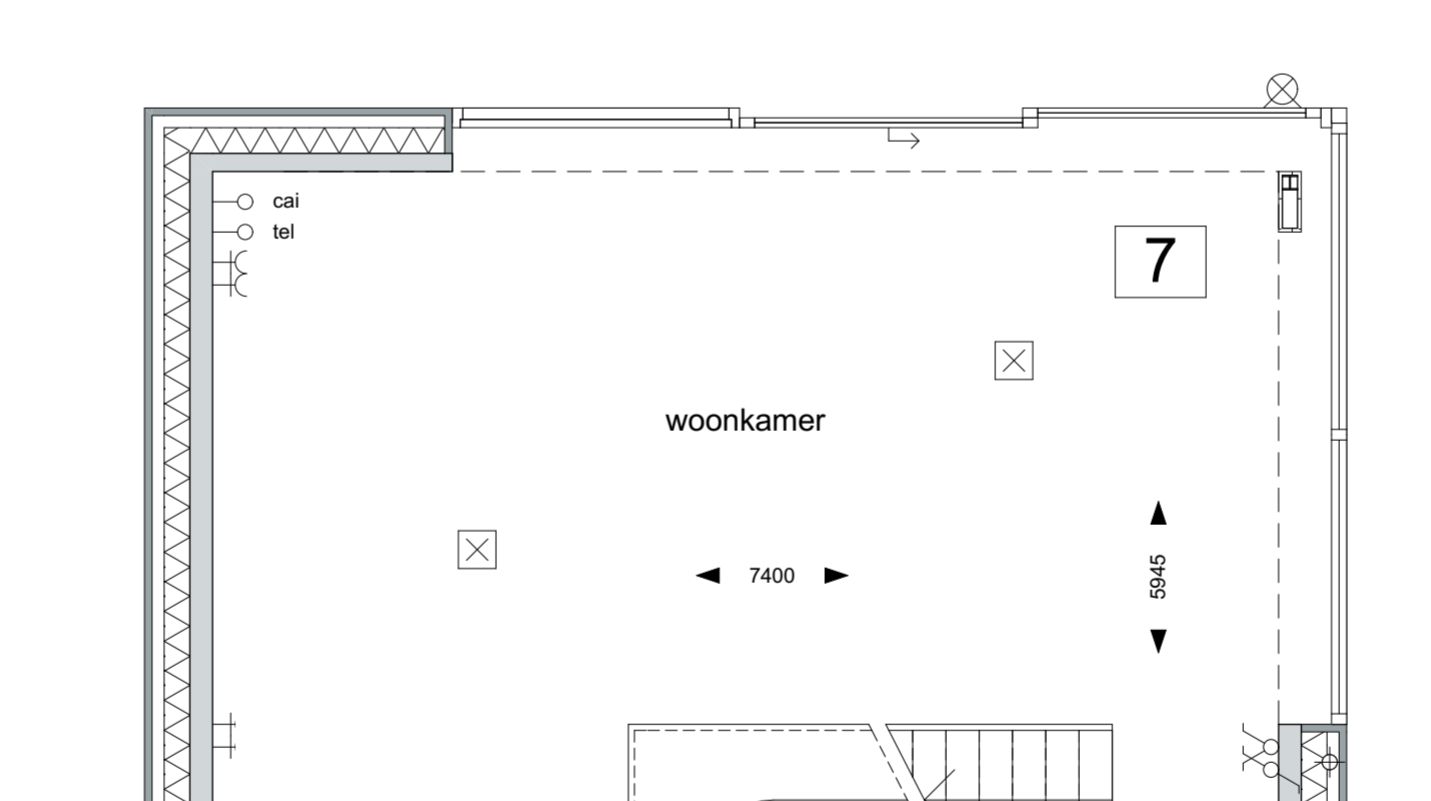


Begane grond  
optie 7  
1:50

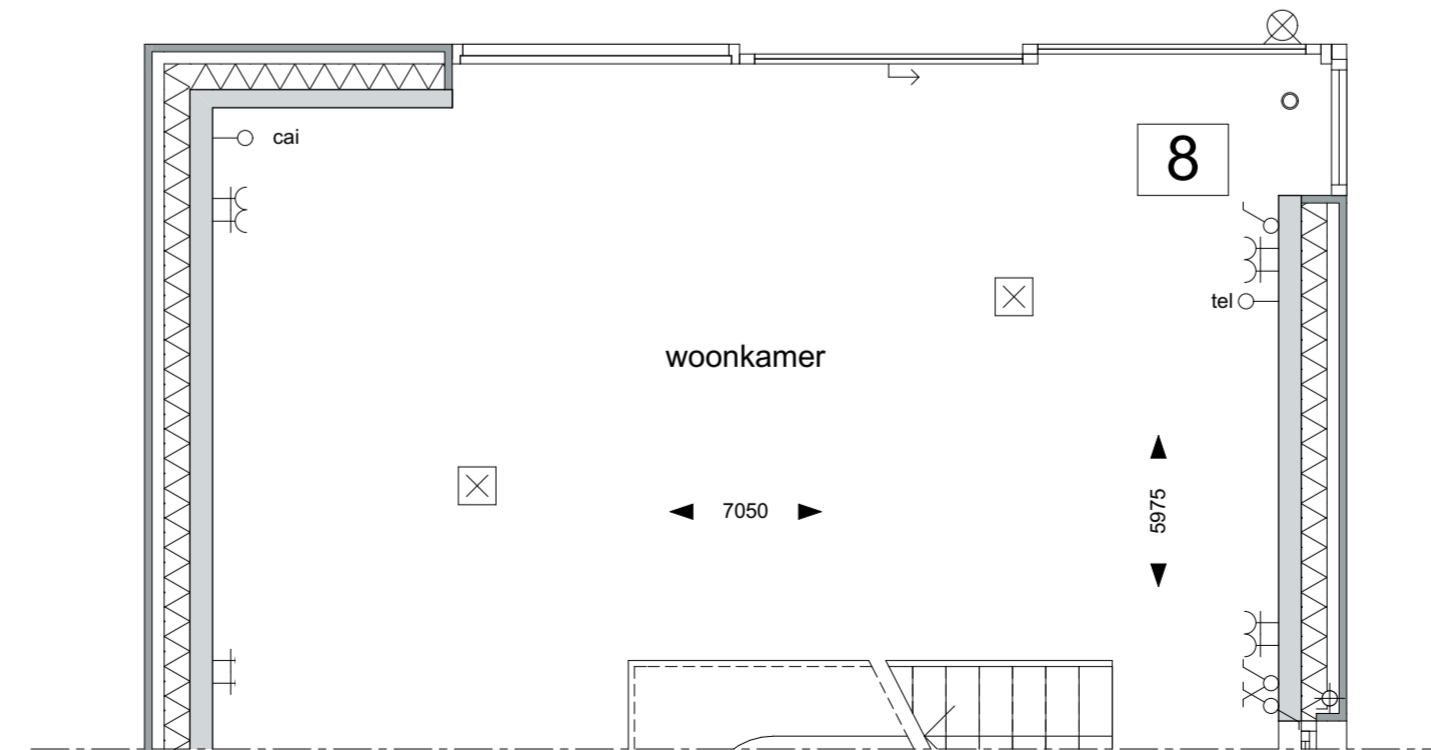

Begane grond  
optie 8  
1:50

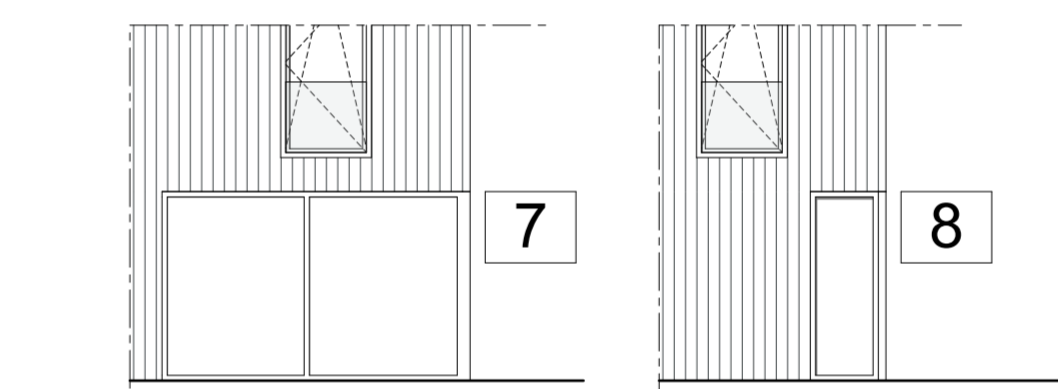

Rechtergevel  
optie 7 t/m 8  
1:100

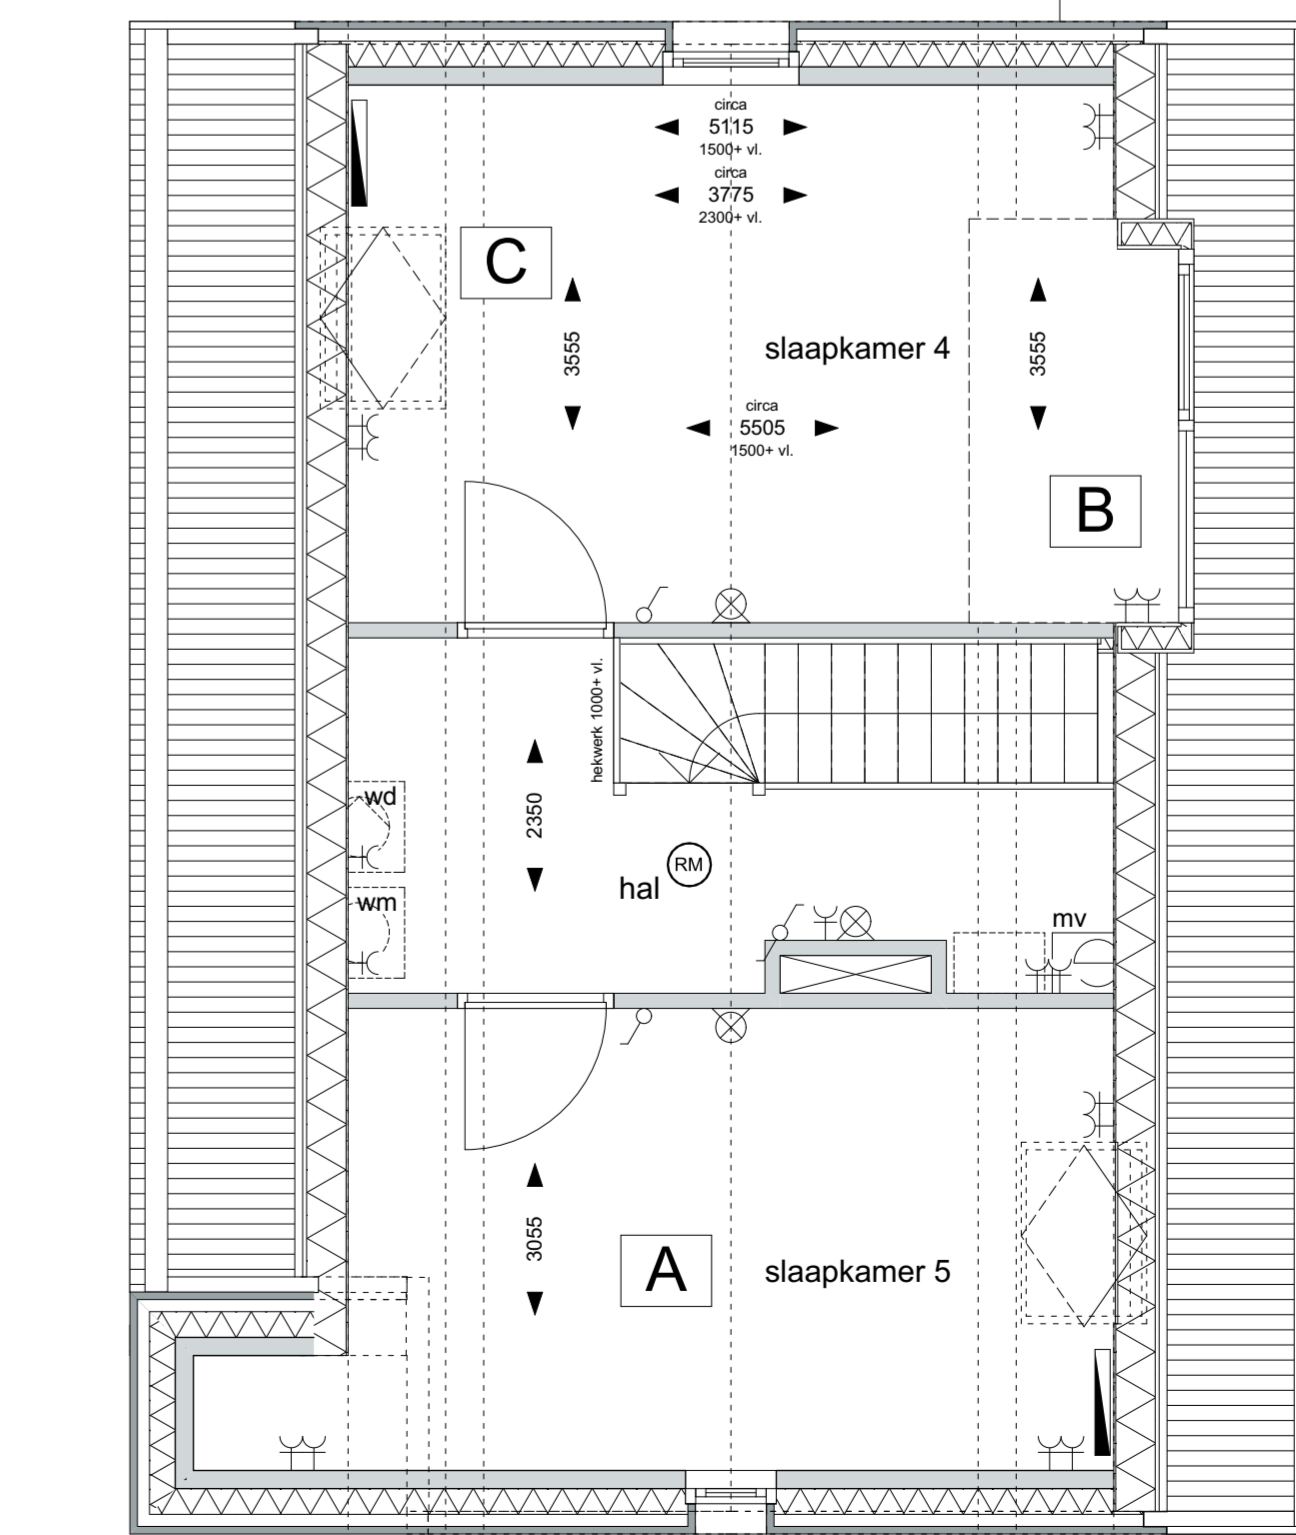

Begane grond  
optie A + B  
1:50

projectnaam  
SYSSELTSE LANEN

plaats  
EDE

opdrachtgever  
VOF Ede Stevin

tekeningnummer  
02

fase  
Verkooptekening

status  
Definitief

architect  
ZEEP architects and urban designers

formaat  
A1+

datum  
21.12.2016

projectnummer  
0073

Z. E. E. P.  
ARCHITECTS AND  
URBAN DESIGNERS

ZONNEHOF 8  
3811ND  
AMERSFOORT  
T. 033 76 00 238  
E. ZEEP@ZEEP.EU  
W. WWW.ZEEP.EU