




Voorgevel
1:100

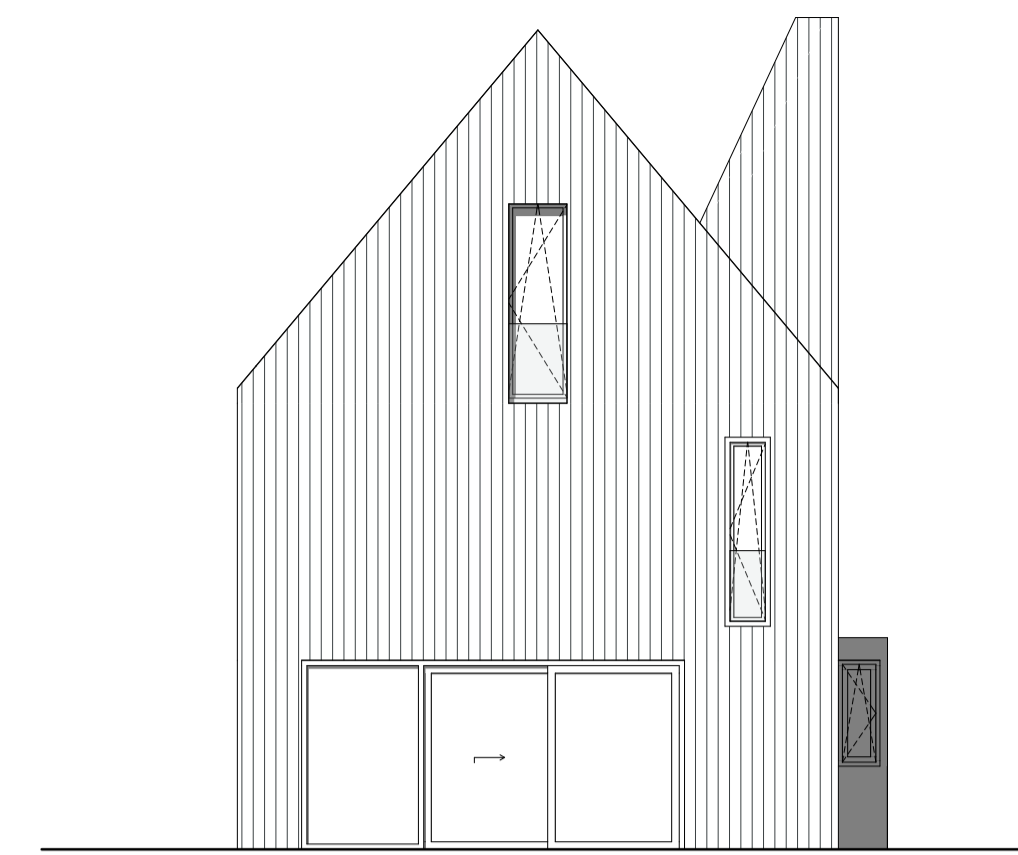


Achtergevel
1:100

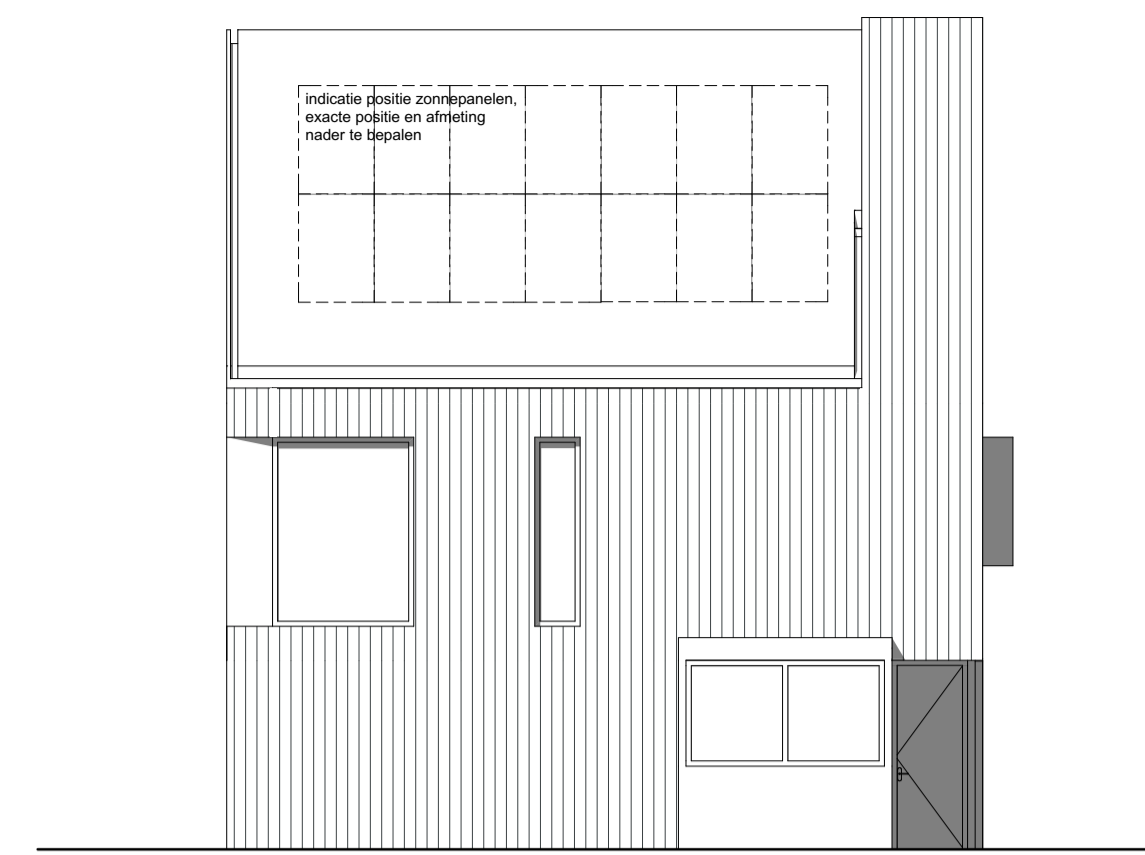


Linkergevel
1:100

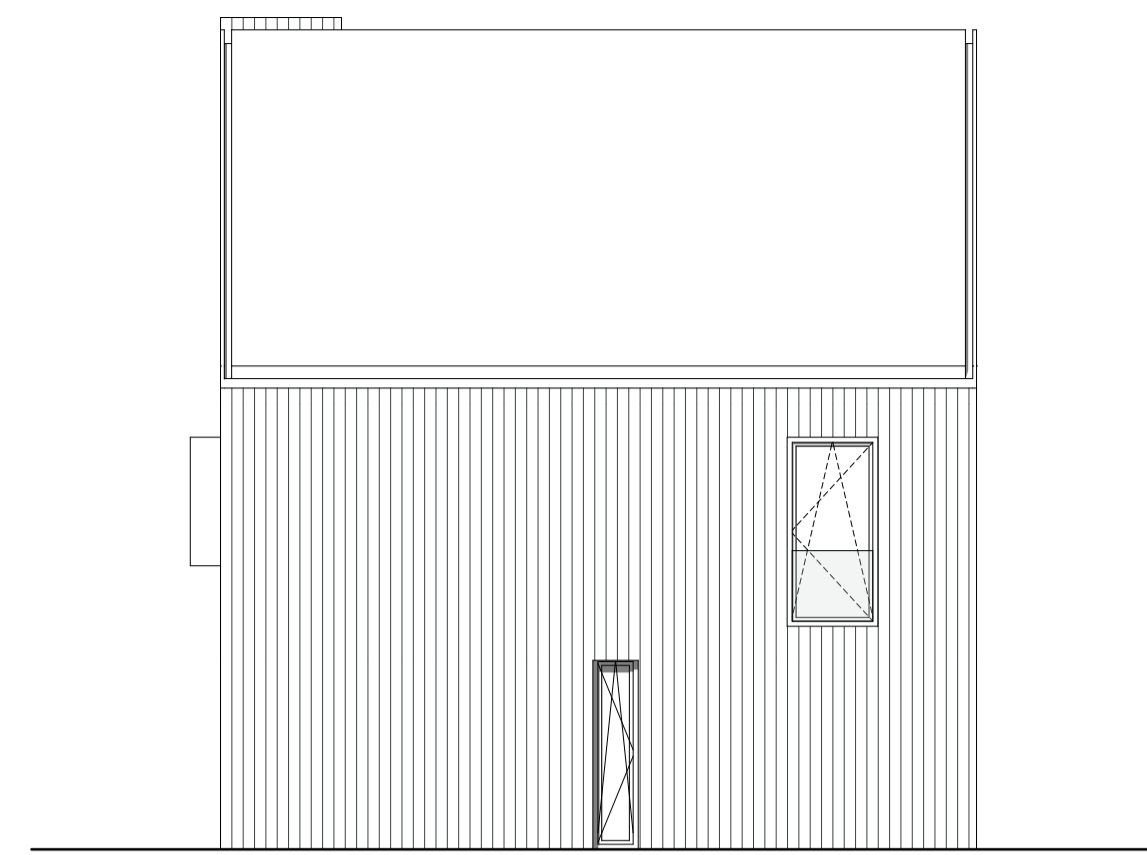


Rechtergevel
1:100

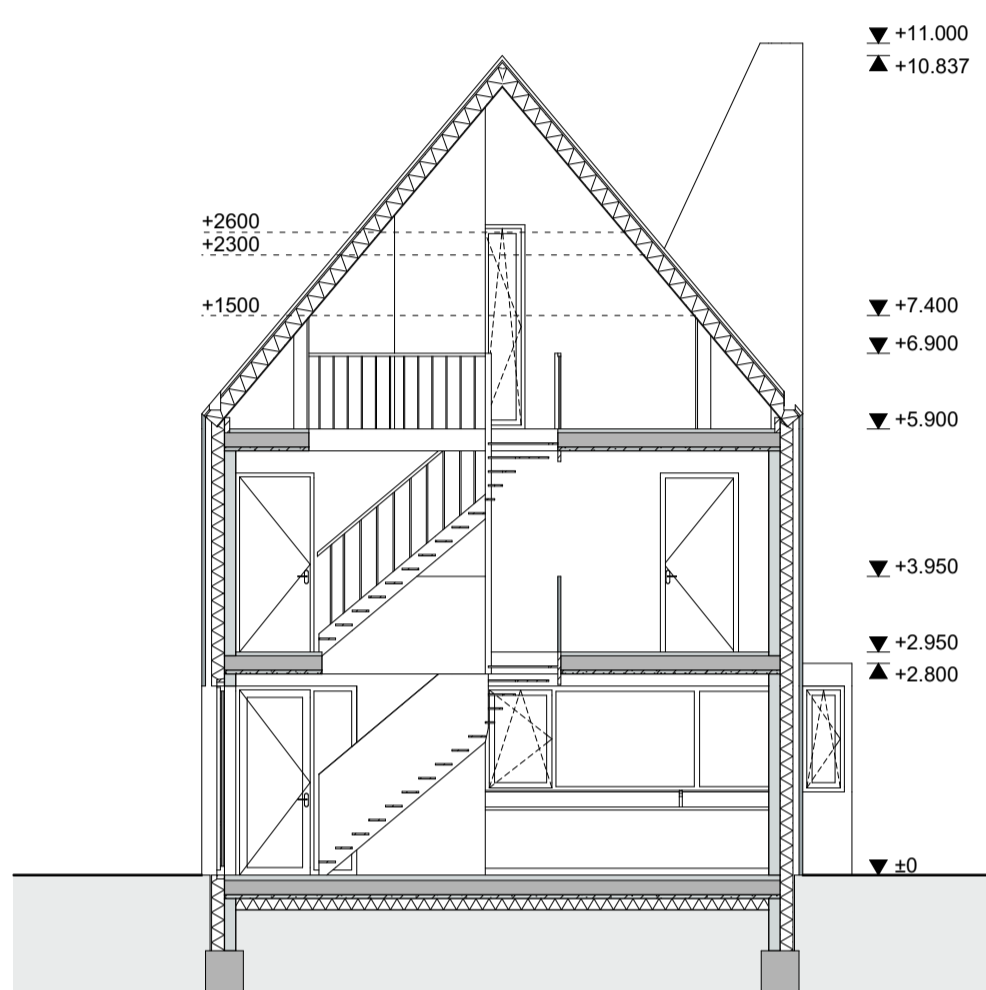

Doorsnede A
1:100

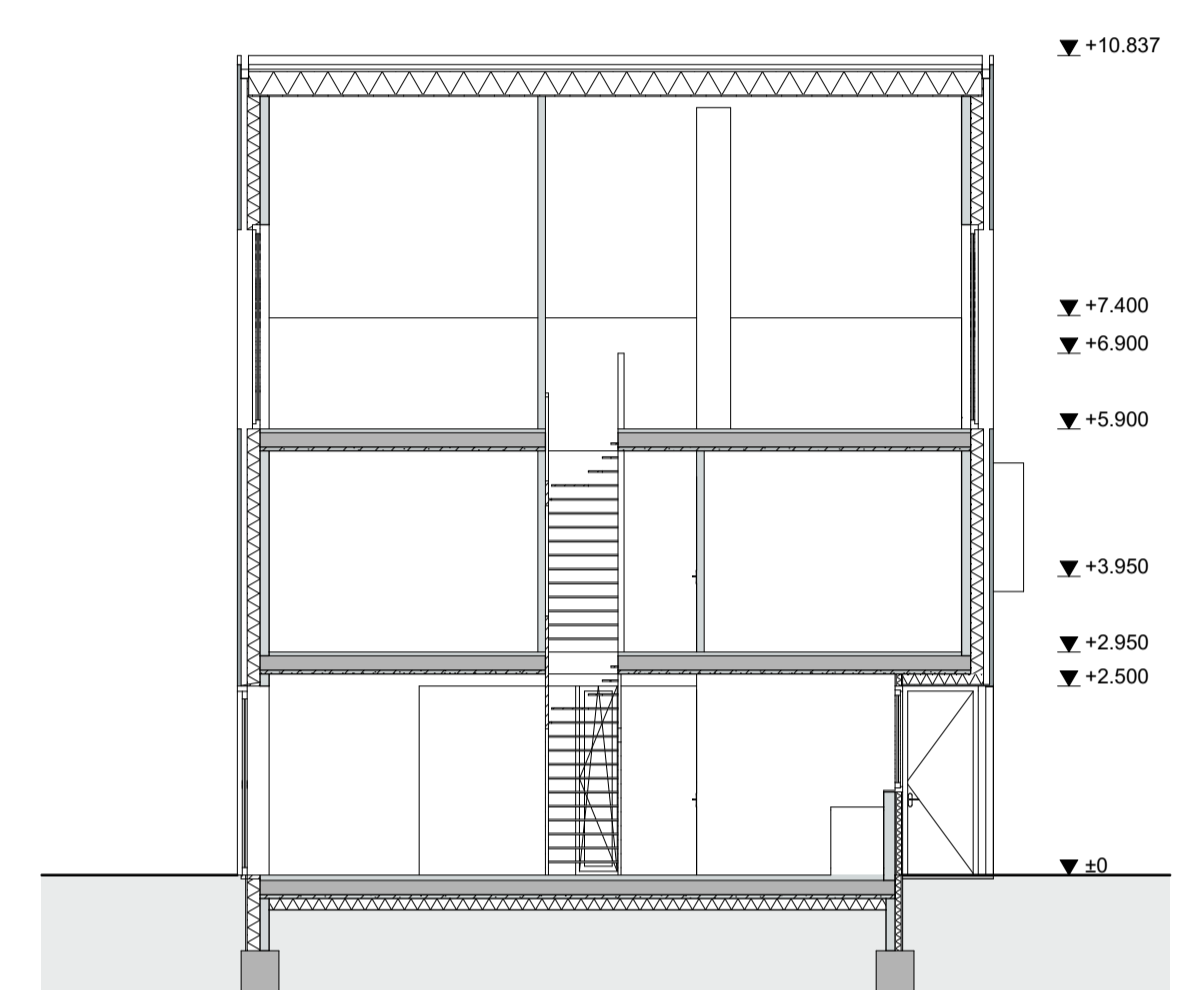

Doorsnede B
1:100

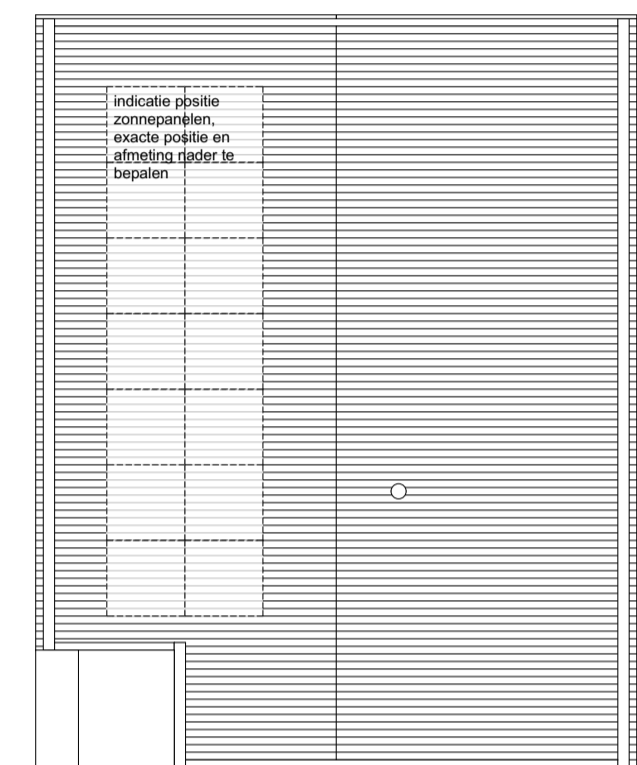

Dak
1:100

- renvooi (materialen)
- buitenwand
 - binnenwand
 - isolatie
 - houtskeletbouw
 - vloertegelwerk

- renvooi (installaties W)
- mechanisch ventilatietoestel
 - hemelwaterafvoer (rond / vierkant)
 - opstelplaats kooktoestel
 - opstelplaats wasapparatuur
 - opstelplaats wasdroger
 - radiator t.b.v. centrale verwarming
 - verdelers t.b.v. centrale verwarming


- renvooi (installaties E)
- bel
 - enkele wandcontactdoos met randaarde
 - dubbele wandcontactdoos met randaarde
 - dubbele wandcontactdoos met randaarde half opbouw
 - aansluitpunt onbedraad
 - aansluitpunt bedraad
 - enkeelpolige schakelaar
 - wisselschakelaar
 - serieschakelaar
 - aansluitpunt bedraad met plafondverlichtingsarmatuur
 - aansluitpunt bedraad met wandverlichtingsarmatuur
 - aansluitpunt bedraad voor plafondlichtpunt
 - rookmelder

BVO vrijstaand


Begane grond	76,3
Eerste verdieping	79,5
Tweede verdieping	79,5
Totaal	235,3 m²

GO vrijstaand


Begane grond	62,7
Eerste verdieping	64,6
Tweede verdieping	46,9
Totaal	174,2 m²

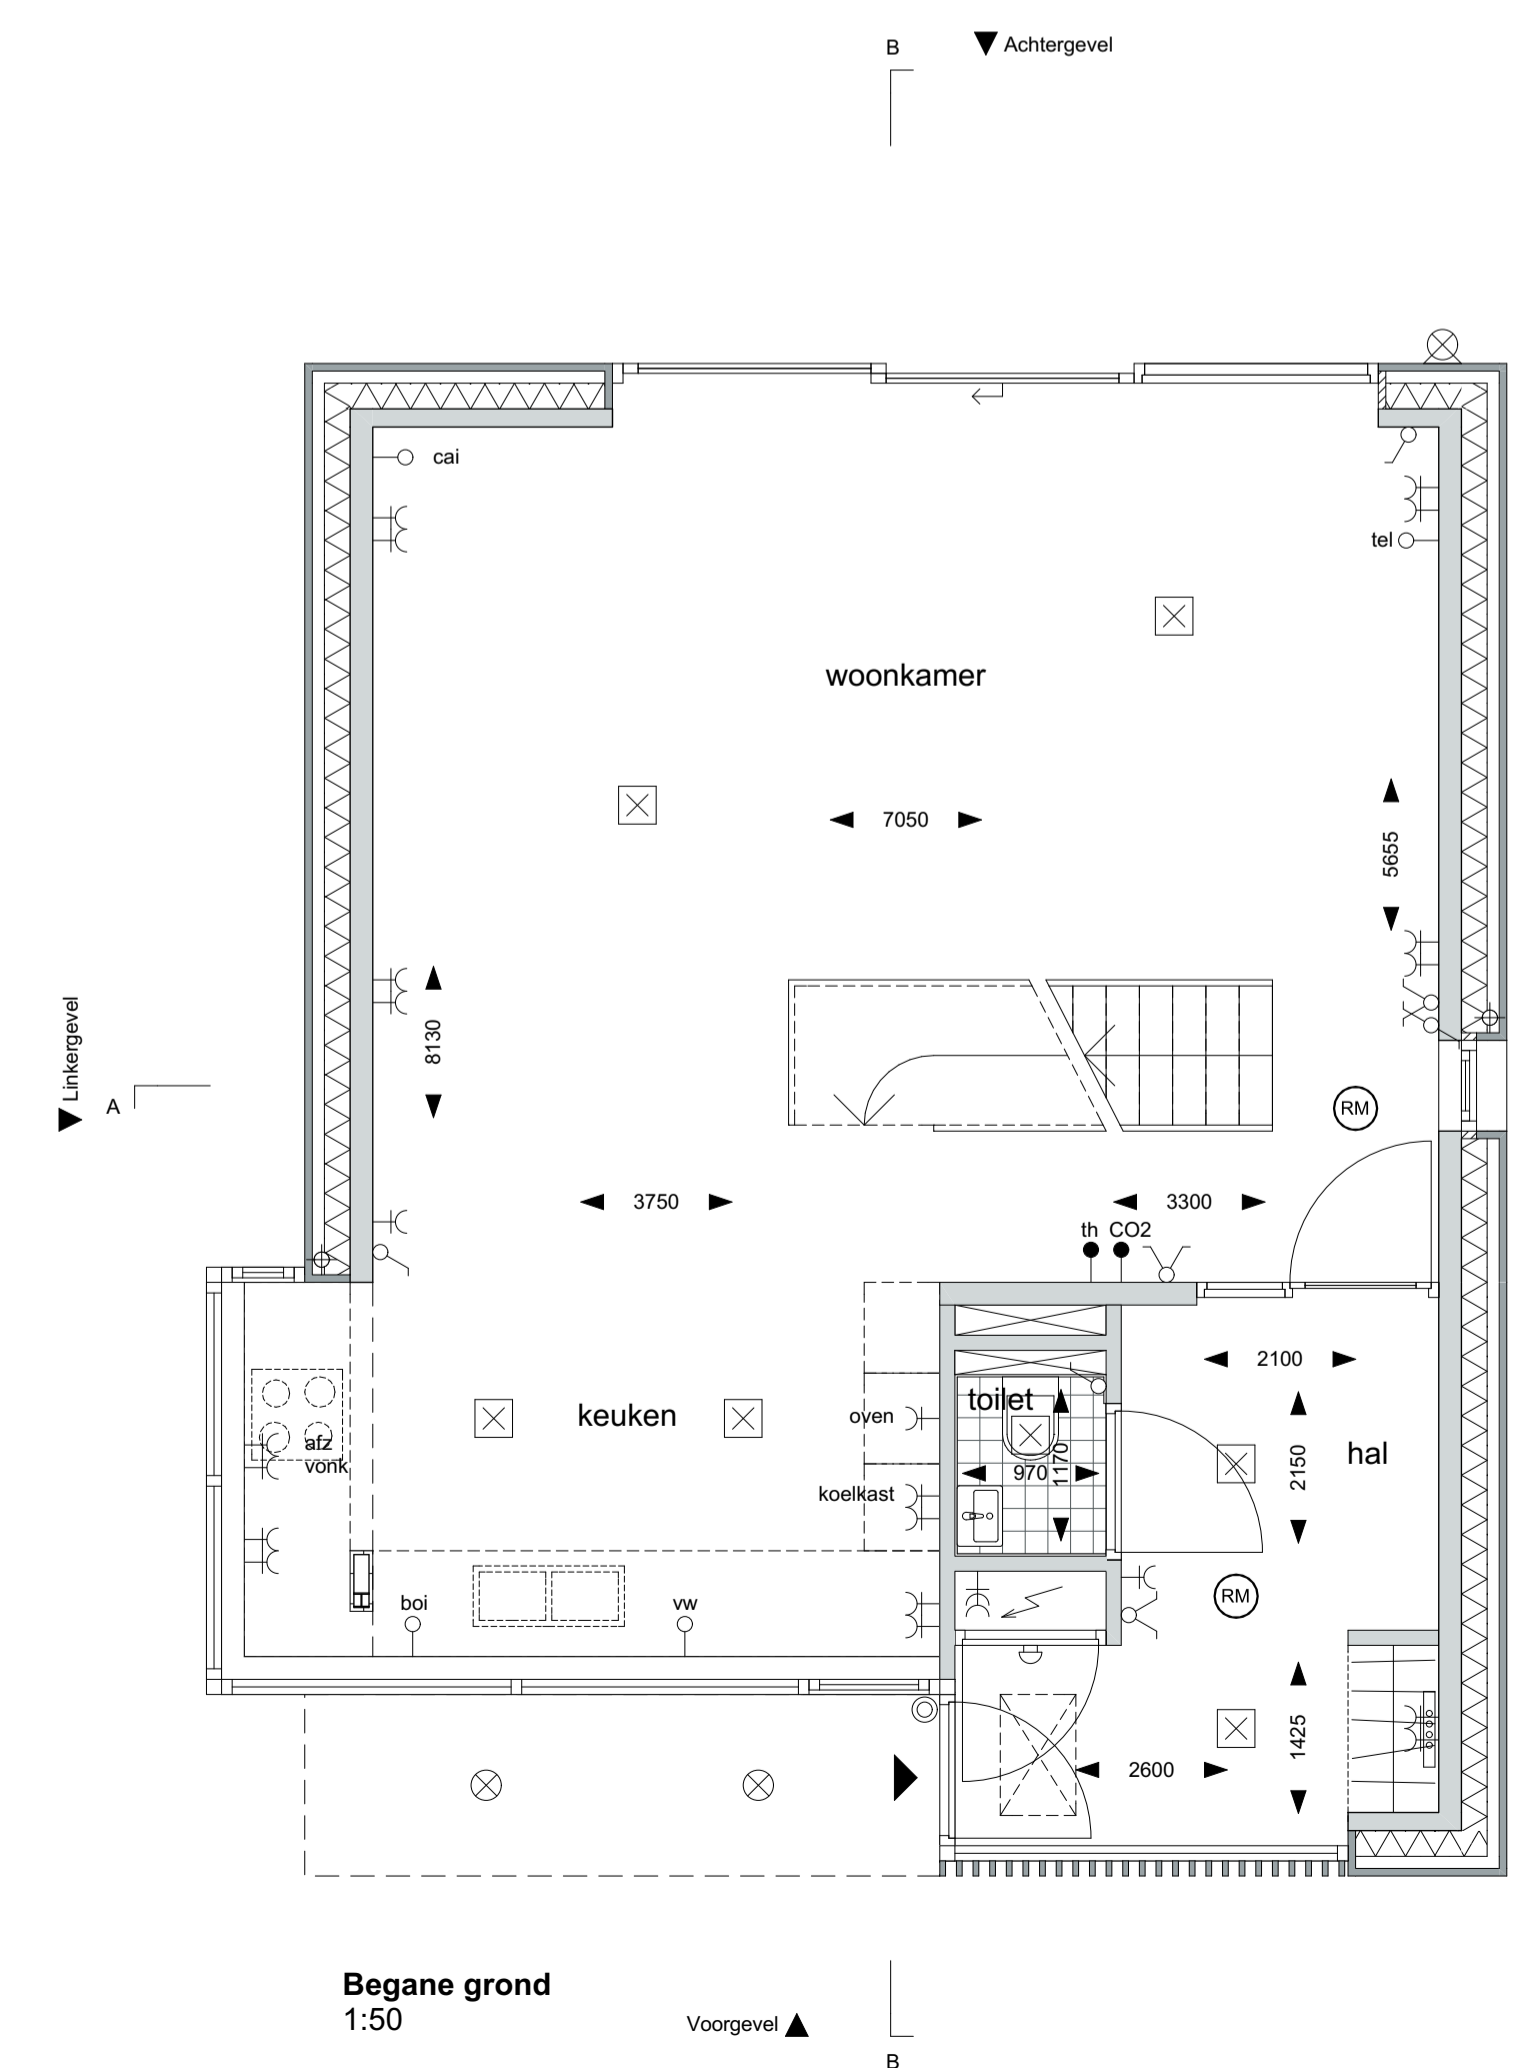

Begane grond
1:50

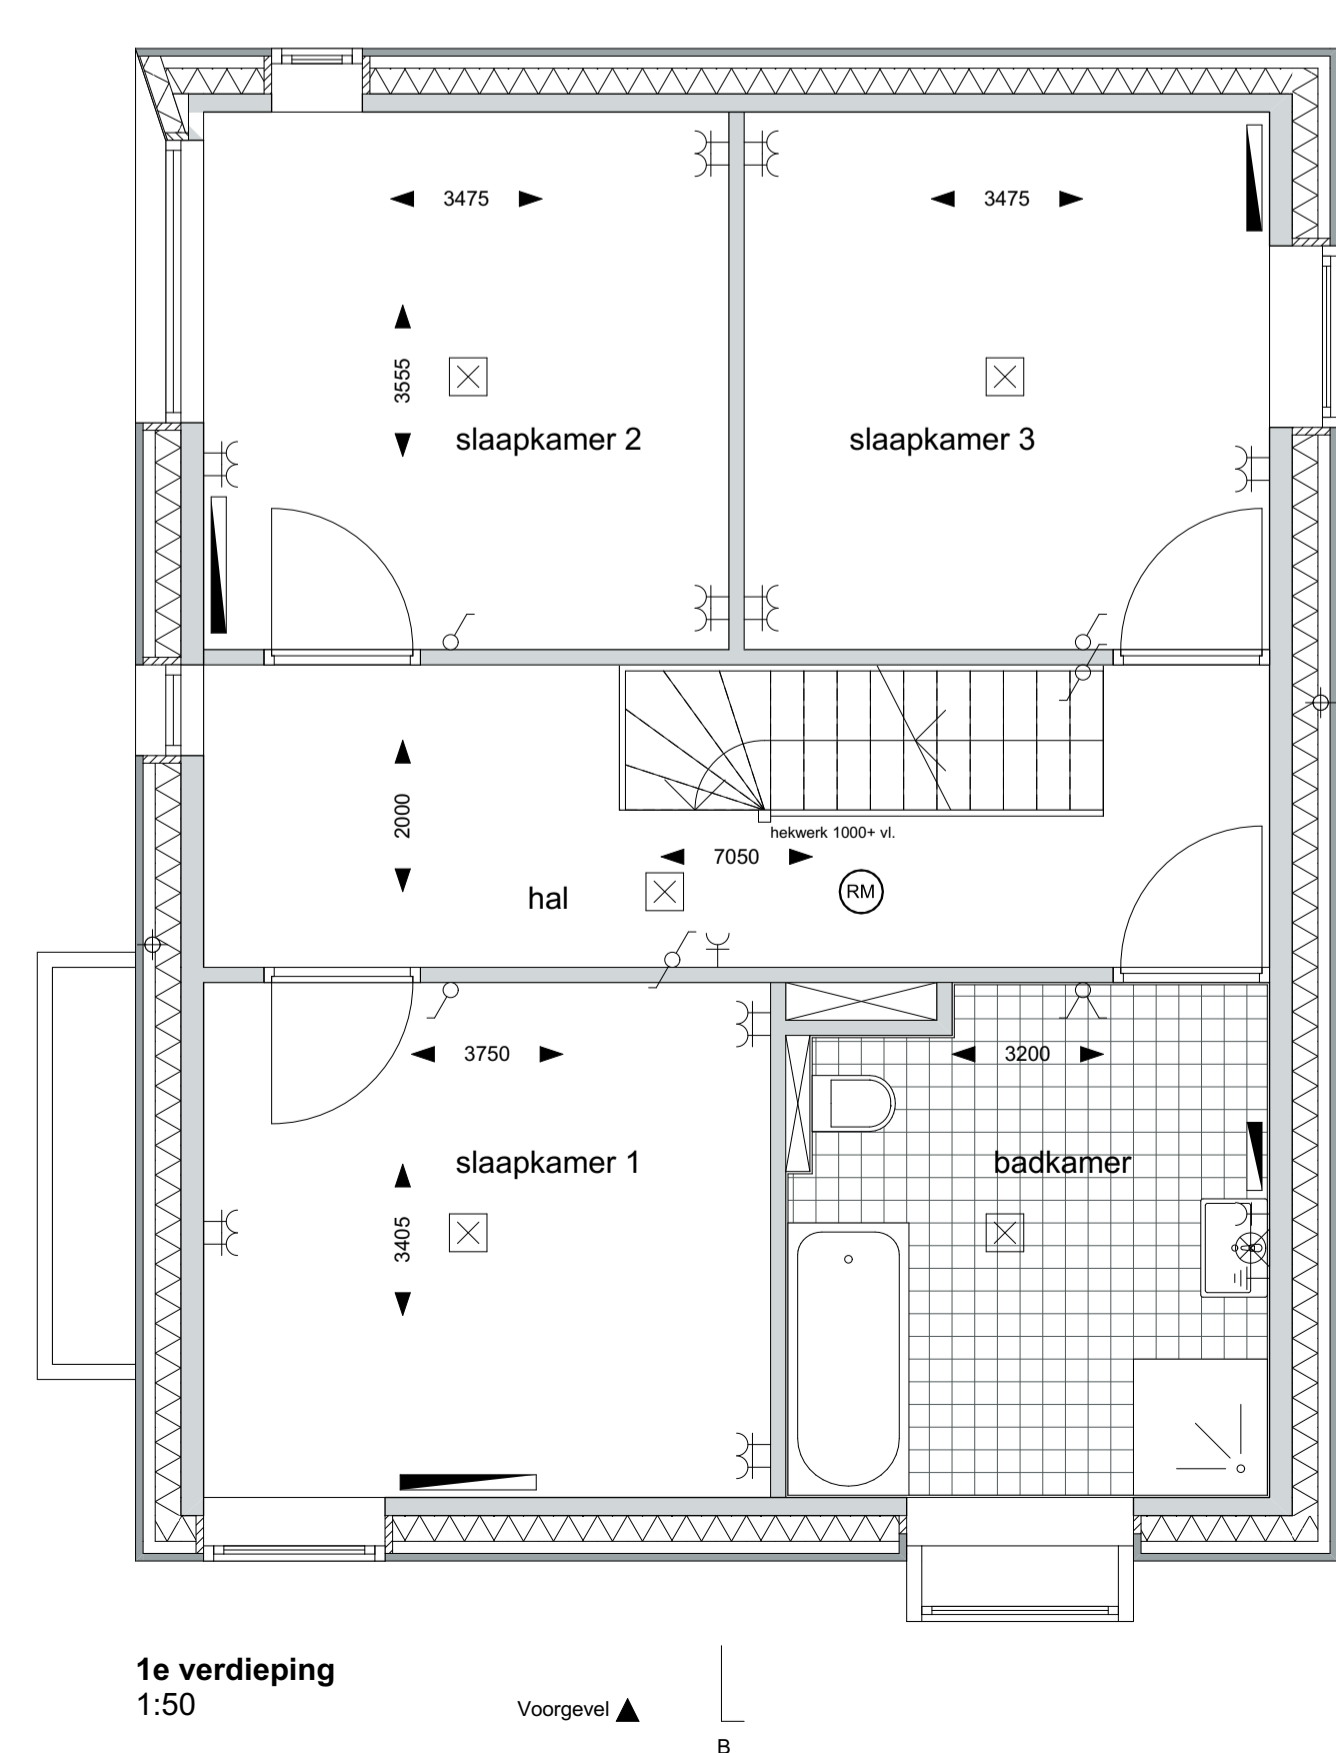

1e verdieping
1:50

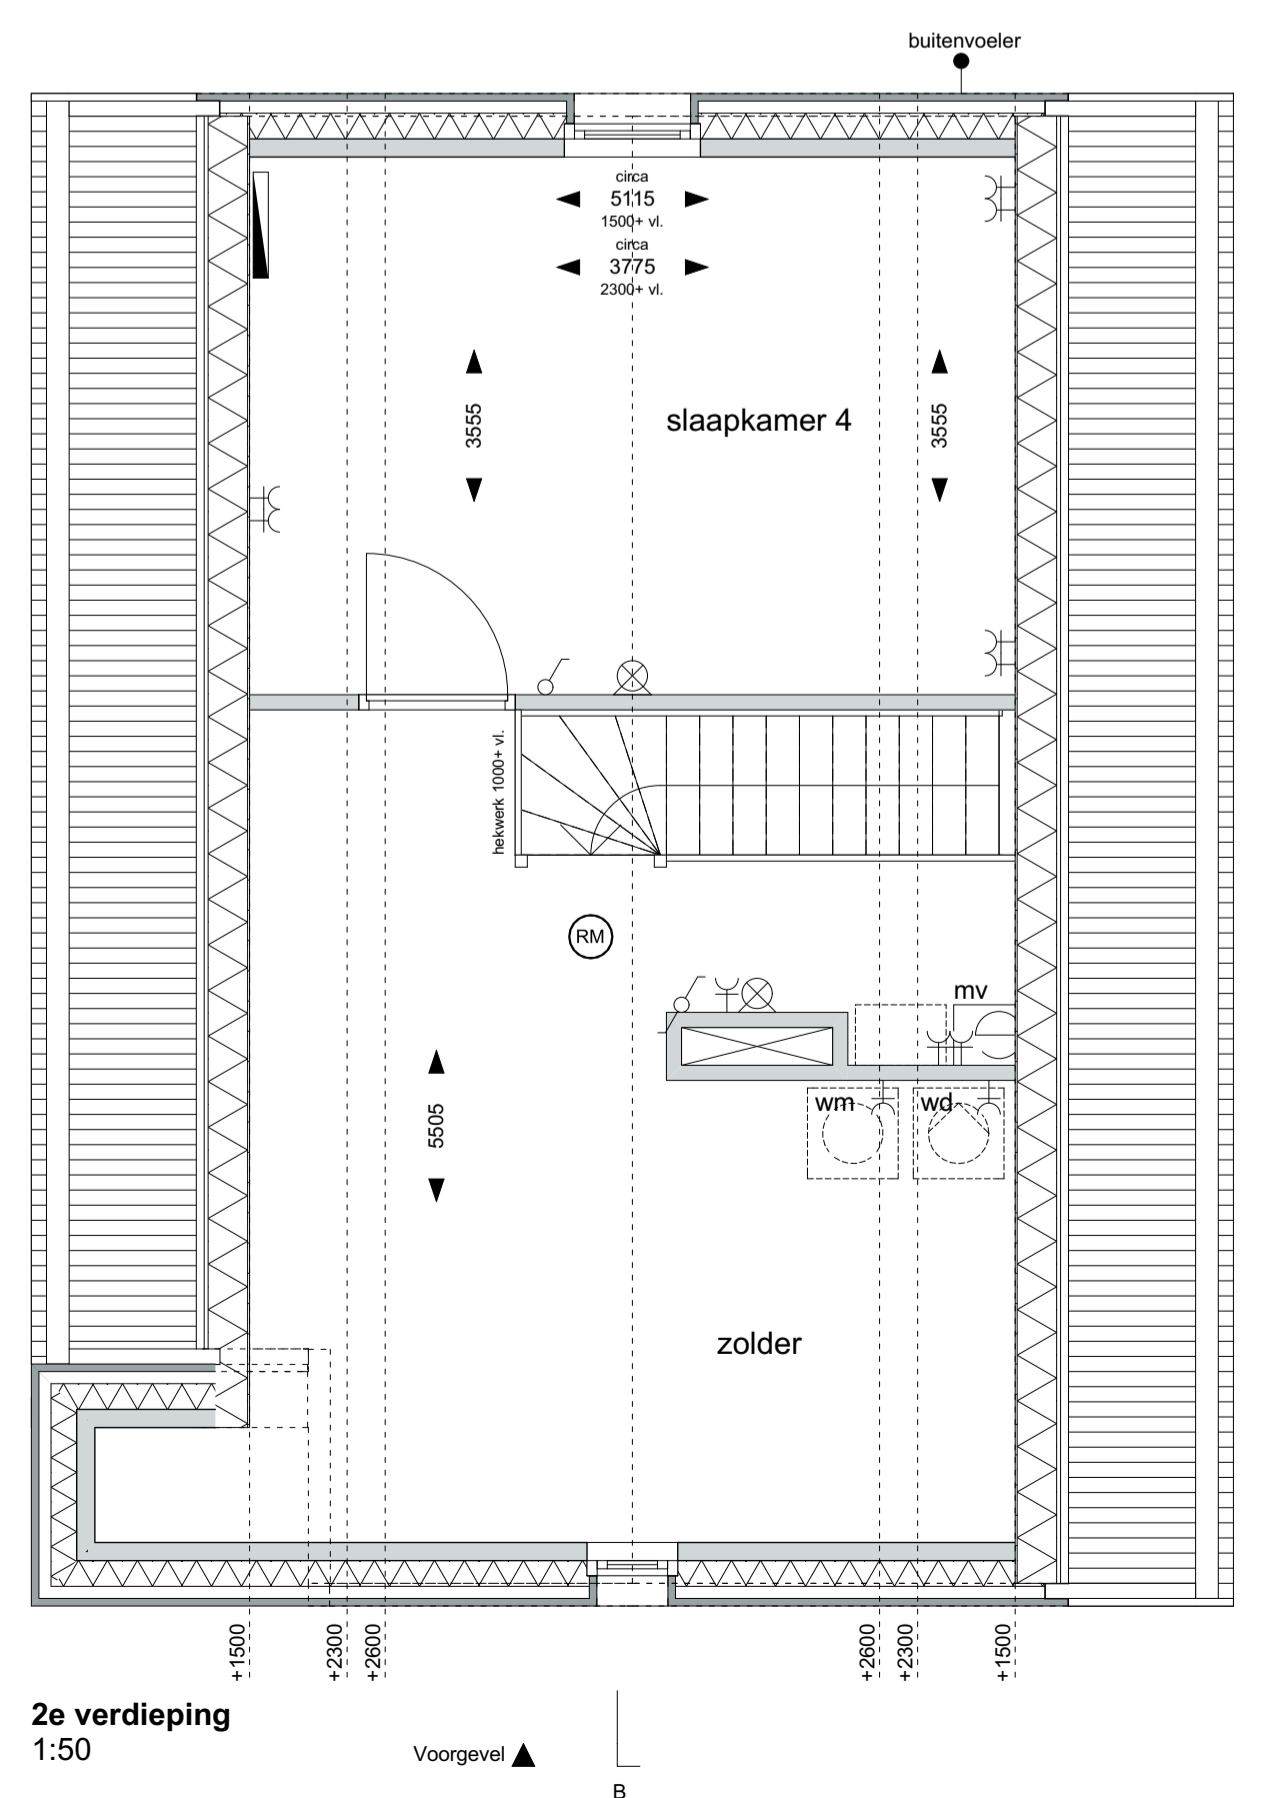

2e verdieping
1:50

projectnaam
SYSSSELTE LANEN

plaats
EDE

opdrachtgever
VOF Ede Stevin

tekeningnummer
01

fase
Verkooptekening

status
Definitief

architect
ZEEP architects and urban designers

formaat
A1

schaal
1:50, 1:100

datum
21.12.2016

wijzigings datum

projectnummer
0 0 7 3

ZEEP ARCHITECTS AND URBAN DESIGNERS

ZONNEHOF 8
3811ND
AMERSFOORT
T. 033 76 00 238
E. ZEEP@ZEEP.EU
W. WWW.ZEEP.EU